


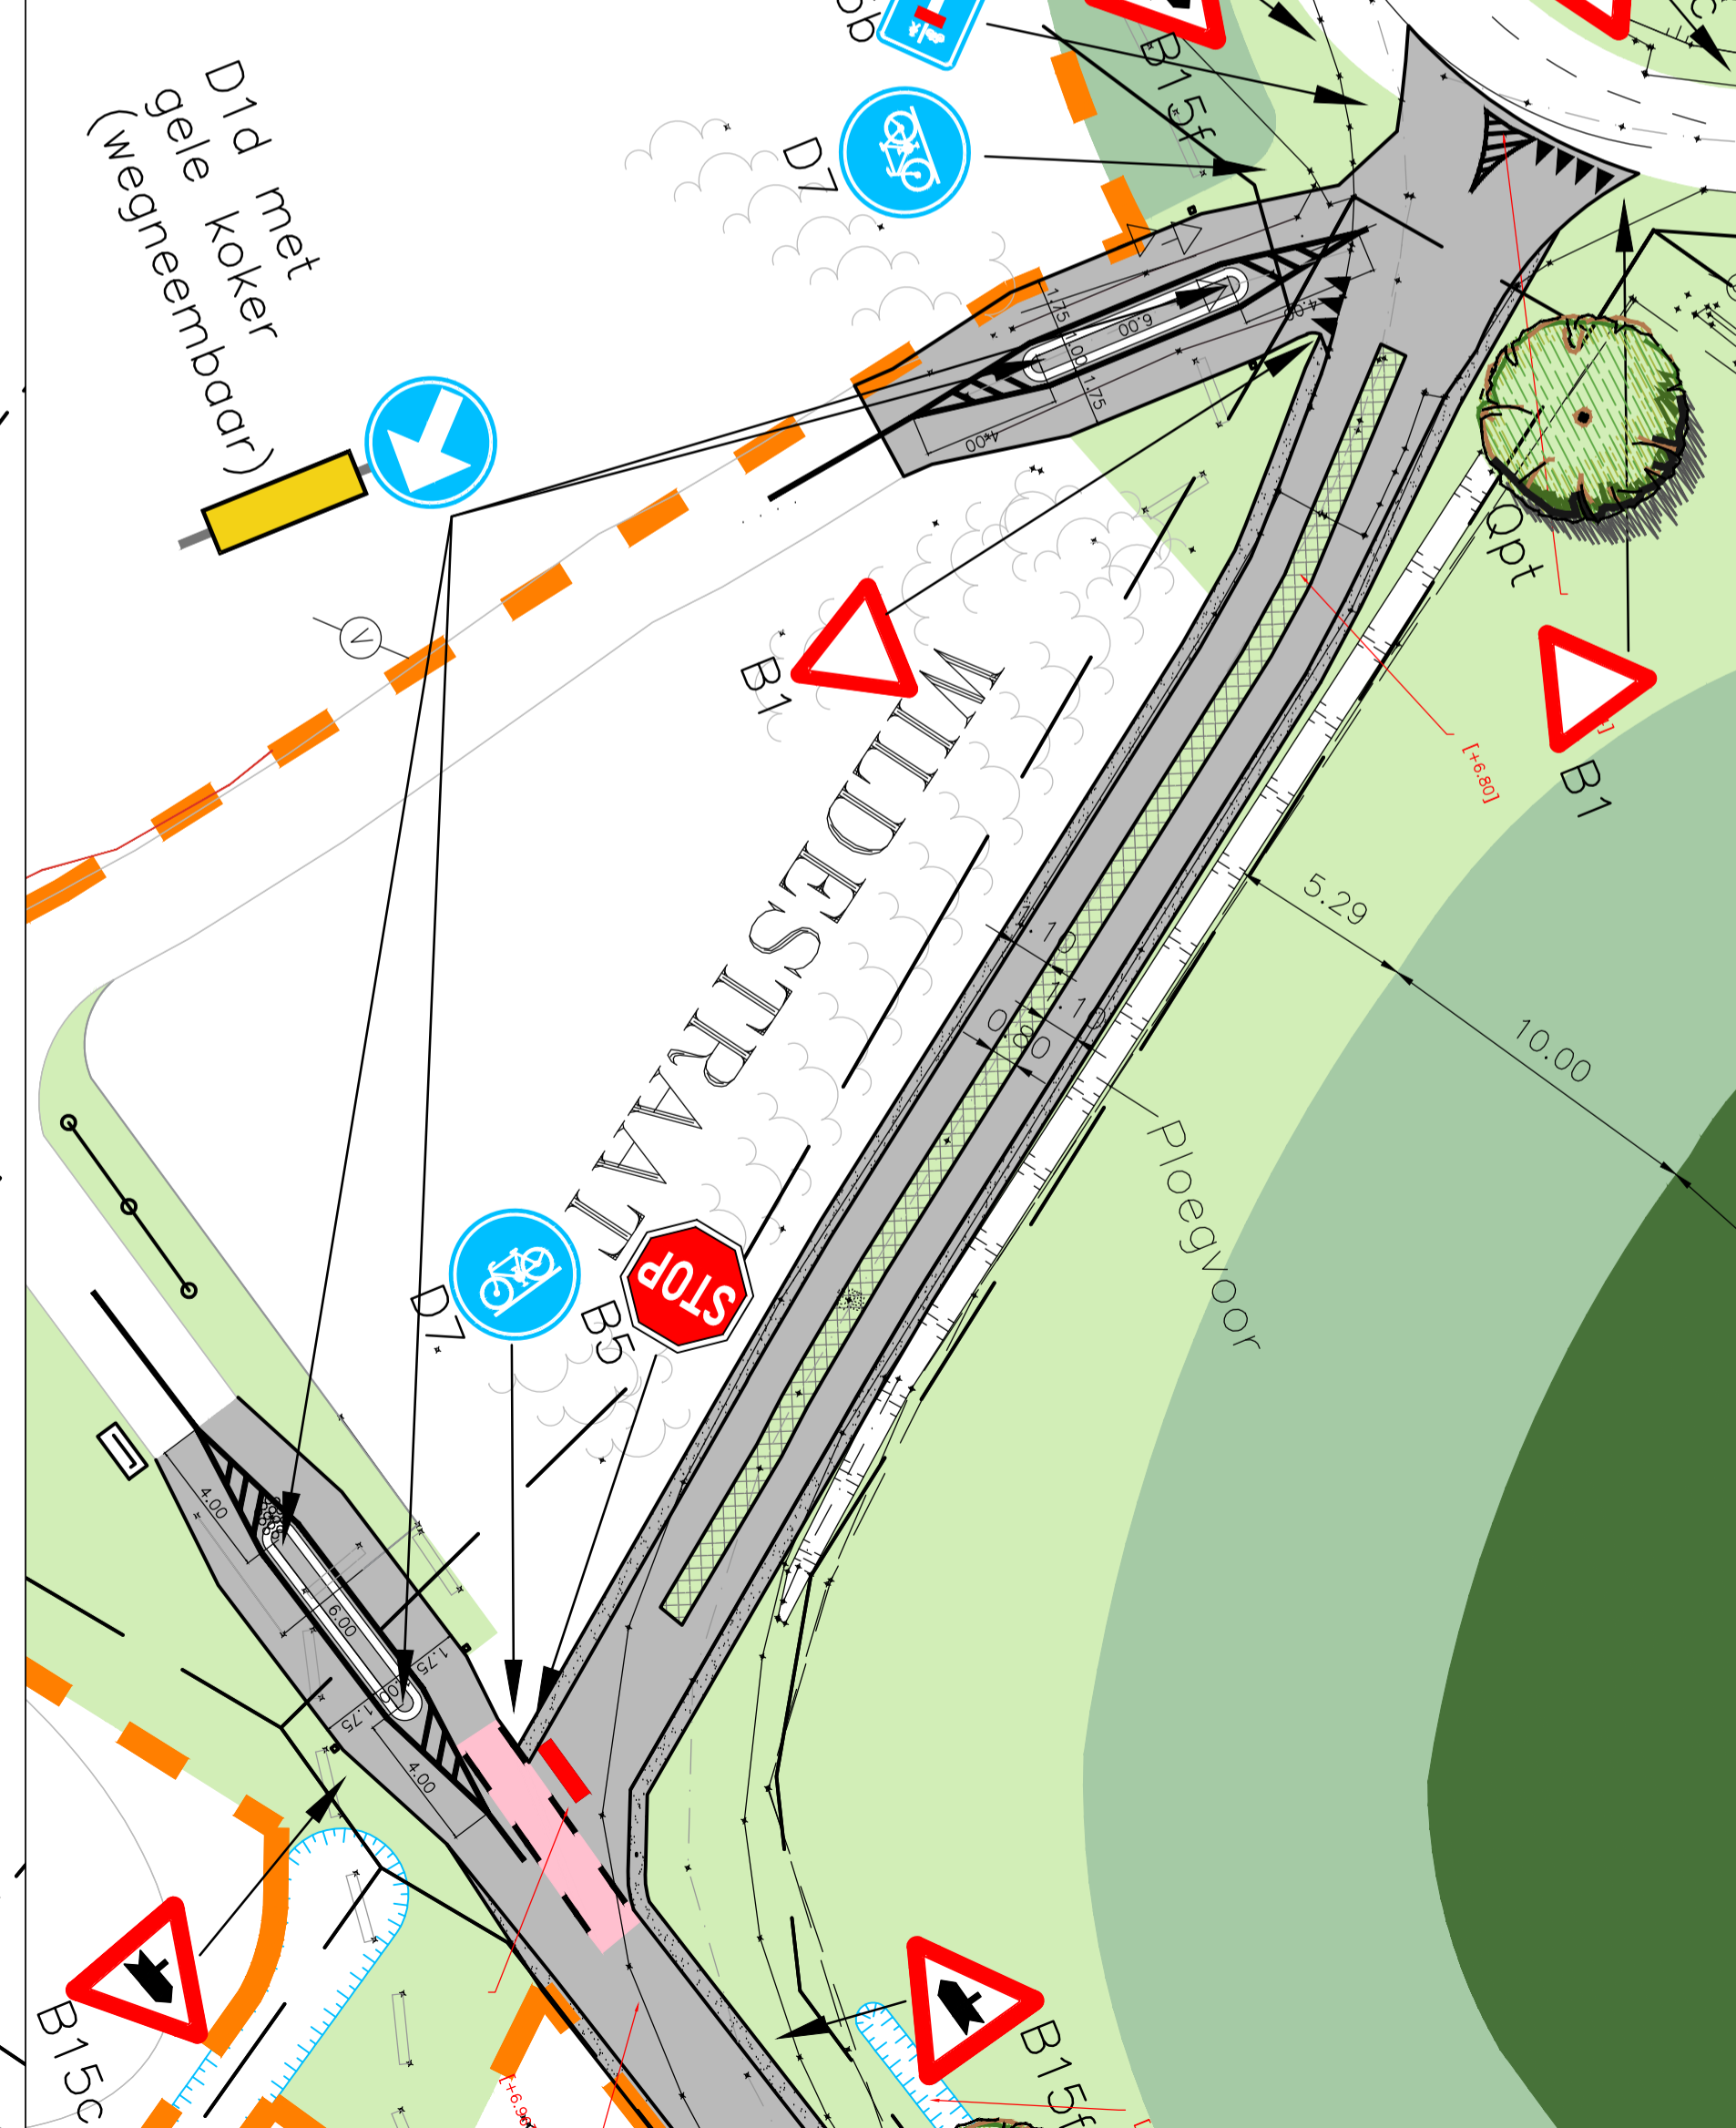

schaal 1/200



LEGENDE

- Quercus palustris - Moerseek 10/12 drkl
- Quercus petraea - Wintereik 10/12 drkl
- Tilia platyphyllos - Zomerinde 10/12 drkl
- Quercus robur 10/12 drkl
- Principe aanbinden zie detail plan 19
- Grasbetontegels
- Extensief grasland met bloemenrijk grasmengsel
- Gestabiliseerd gras
- 60% open kalksteenslag
- 40% teelaarde
- Nieuwe inbuizing
- Aanplant winter '18-'19
- Bloemenweide kleurrijk mengsel ruderaale soorten
- Rode beton
- beton
- Kalksteenslag
- Bos
- De voorziene bomen zullen een onderlinge plantafstand van 1.5m hebben telkens in groepen van 3 per soort. Te gebruiken soorten: Quercus robur (zomereik) Betula pendula (ruwe berk) Alnus glutinosa (zwarte Els) Prunus avium (kersenboom) Salix cinerea (grauwe wilg) Tilia platyphyllos (zomerinde) Populus tremula (ratelpopulier)
- Hakhout
- De voorziene planten zullen een onderlinge plantafstand van 1m hebben telkens in groepen van 5 per soort. Te gebruiken soorten: Ligustrum vulgare (wilde liguster) Quercus robur (zomereik) Tilia cordata (winterlinde) Crataegus monogyna (meidoorn) Rosa rubiginosa (hondsroos)
- Doornige struiken

LIGGINGSPLAN - schaal 1/20.000



GENTSE KANAALZONE
IP Kerkbrugge - Oost & Doornzele - Zuid

Inrichtingswerken deel 2
Groenweg

Grondplan Ontworpen Toestand

Plannr.: 9/19	Besteknr. OVL/2019/L2400102/3	Schaal: Variabel	Datum: 30/08/2019
---------------	-------------------------------	------------------	-------------------

Aanbestedende overheid voor de Vlaamse Landmaatschappij	
ir. Nico Bogaert Afdelingshoofd	

De ontwerper	De aannemer		
BVBA Studiebureau Jonckheere			
Koningin Astridlaan 134/5 8200 Brugge	Koen Jonckheere, zaakvoerder Beleidslandmeter LAND40153 tel.: 050/40 59 90 email: info@studiebureaujonckheere.be		

Wijzigingen	Datum	De bouwheer	De aannemer
aanpassingen nav. vergadering dd. 22/10/19	12/12/19		
aanpassingen nav. mail dd. 22/01/20	28/02/20		

DOORSNEDEN RUSTPLAATS
schaal 1/100

