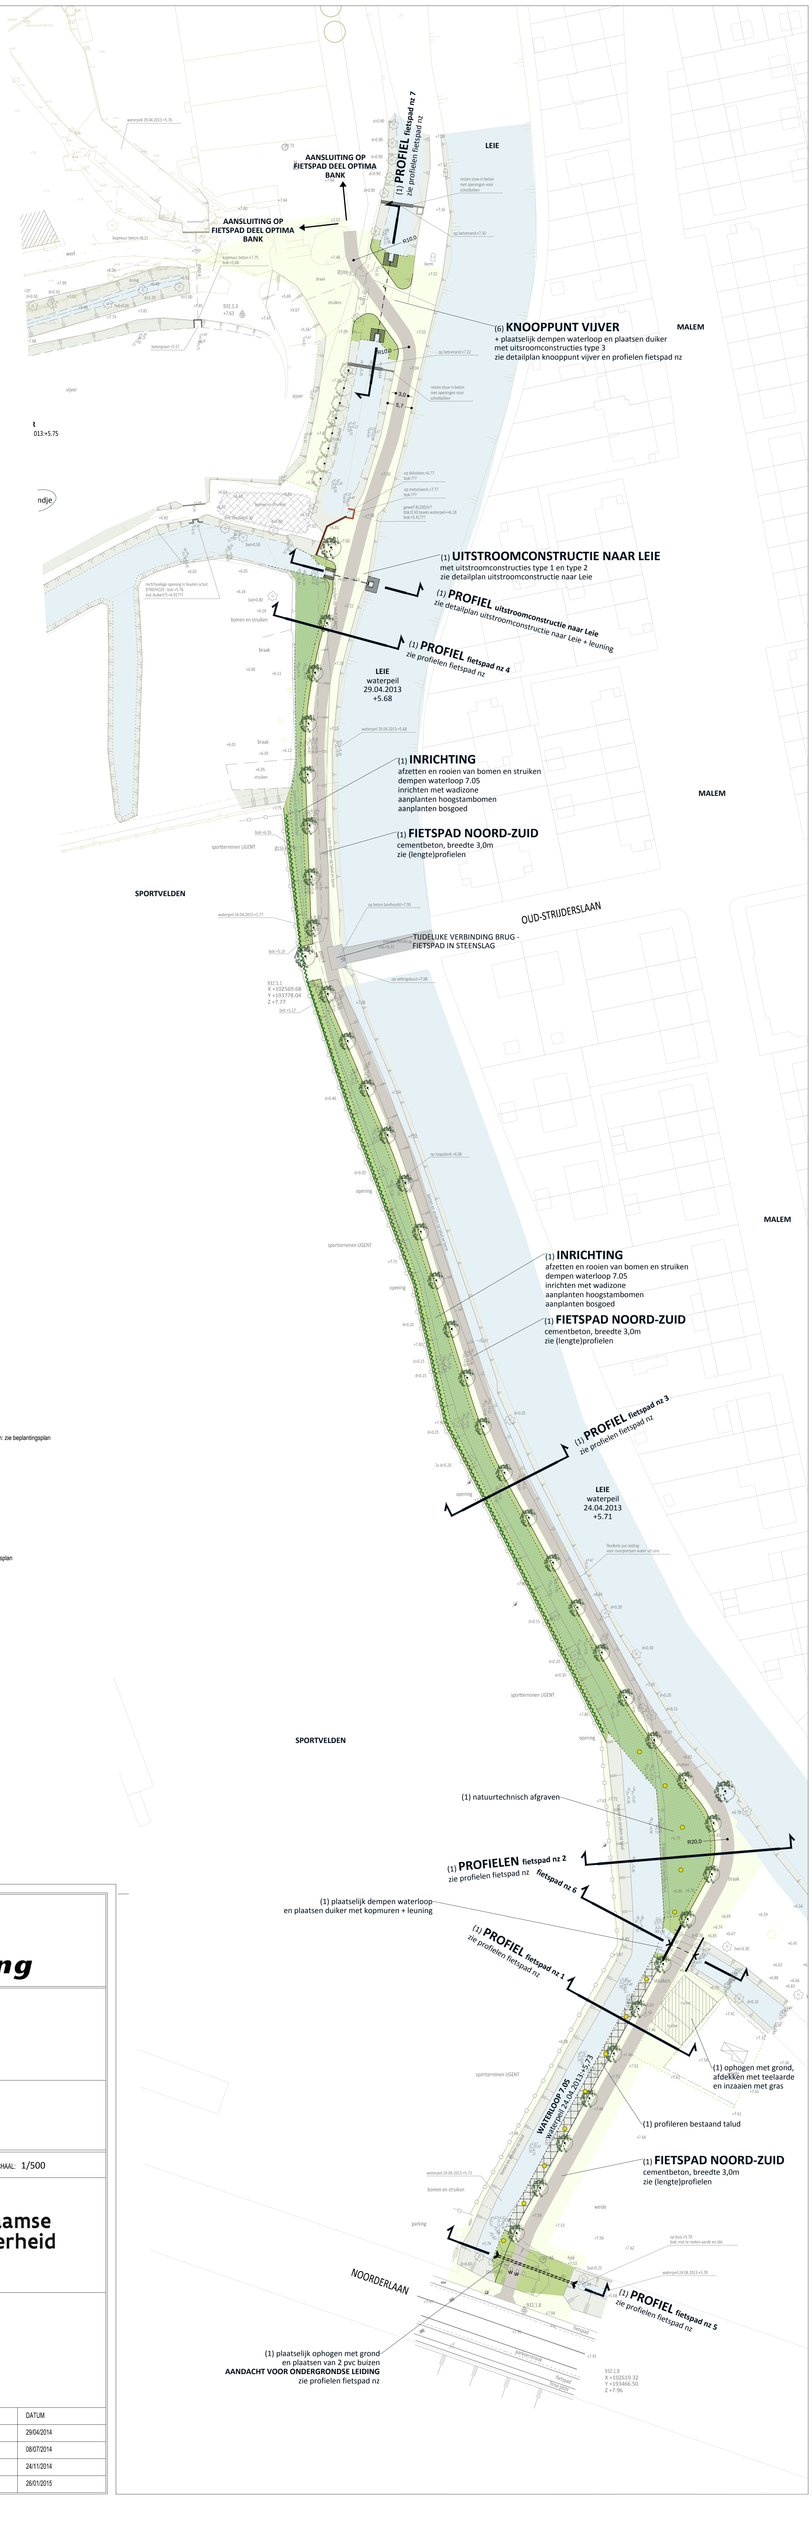

Landinrichting

LI Leie & Schelde

MALEM
deel N-Z fietspad

OVERZICHTSPLAN

PLAN NR: 4	B.B.: OVL/2015/ L2100302/1	SCHAAL: 1/500

Opdrachtgevend bestuur

Vlaamse overheid

Vlaamse Landmaatschappij Regio West (Oost-Vlaanderen)
Virginie Loveling gebouw, Koningin Maria Hendrikaplein 70 postbus 75
9000 Gent
tel: 09/244.85.00
fax: 09/244.85.99

De ontwerper

anteagroup

Antea Group
Rozenwallaan 1
2600 Antwerpen
tel +32 3 221 50 00
fax +32 3 221 50 03
www.anteagroup.be

VERSIE	DATUM
definitief voorontwerp	29/04/2014
draft definitief ontwerp	08/07/2014
draft definitief ontwerp	24/11/2014
definitief ontwerp	26/01/2015