

# La plan de rénovation rurale Périphérie flamande (Dilbeek Rouge) Vallée du Molenbeek

## L'expropriation d'utilité publique

L'indication de l'expropriation sur le plan parcellaire cadastral

Date de rédaction du plan : 21/10/2019

Numéro de plan: 001

Echelle : 1 / 2000

Province : Brabant flamand  
Commune : Rhode-Saint-Genèse  
Division : 1  
Section : A  
Numéro : 149/F

Plan fait par  
la Société flamande terrienne  
le 21 octobre 2019



Vlaamse  
overheid

Ir. Toon Denys  
Directeur général

Plan établi pour le compte de  
la Société flamande terrienne - région est  
Centre administratif flamand Louvain  
Diestsepoort 6 bus 74  
3000 Louvain


Marijke Druyts  
Géomètre-Expert, assermenté par le  
Tribunal de Première Instance de Turnhout  
LAN051178

Vu pour être ajouté à la décision d'expropriation d'utilité publique des biens immobiliers sis sur  
la commune de Rhode-Saint-Genèse de .....

Bruxelles, ...

Ministre flamande de la Justice et du Maintien, de l'Environnement et de l'Aménagement du  
Territoire, de l'Energie et du Tourisme

Zuhal Demir

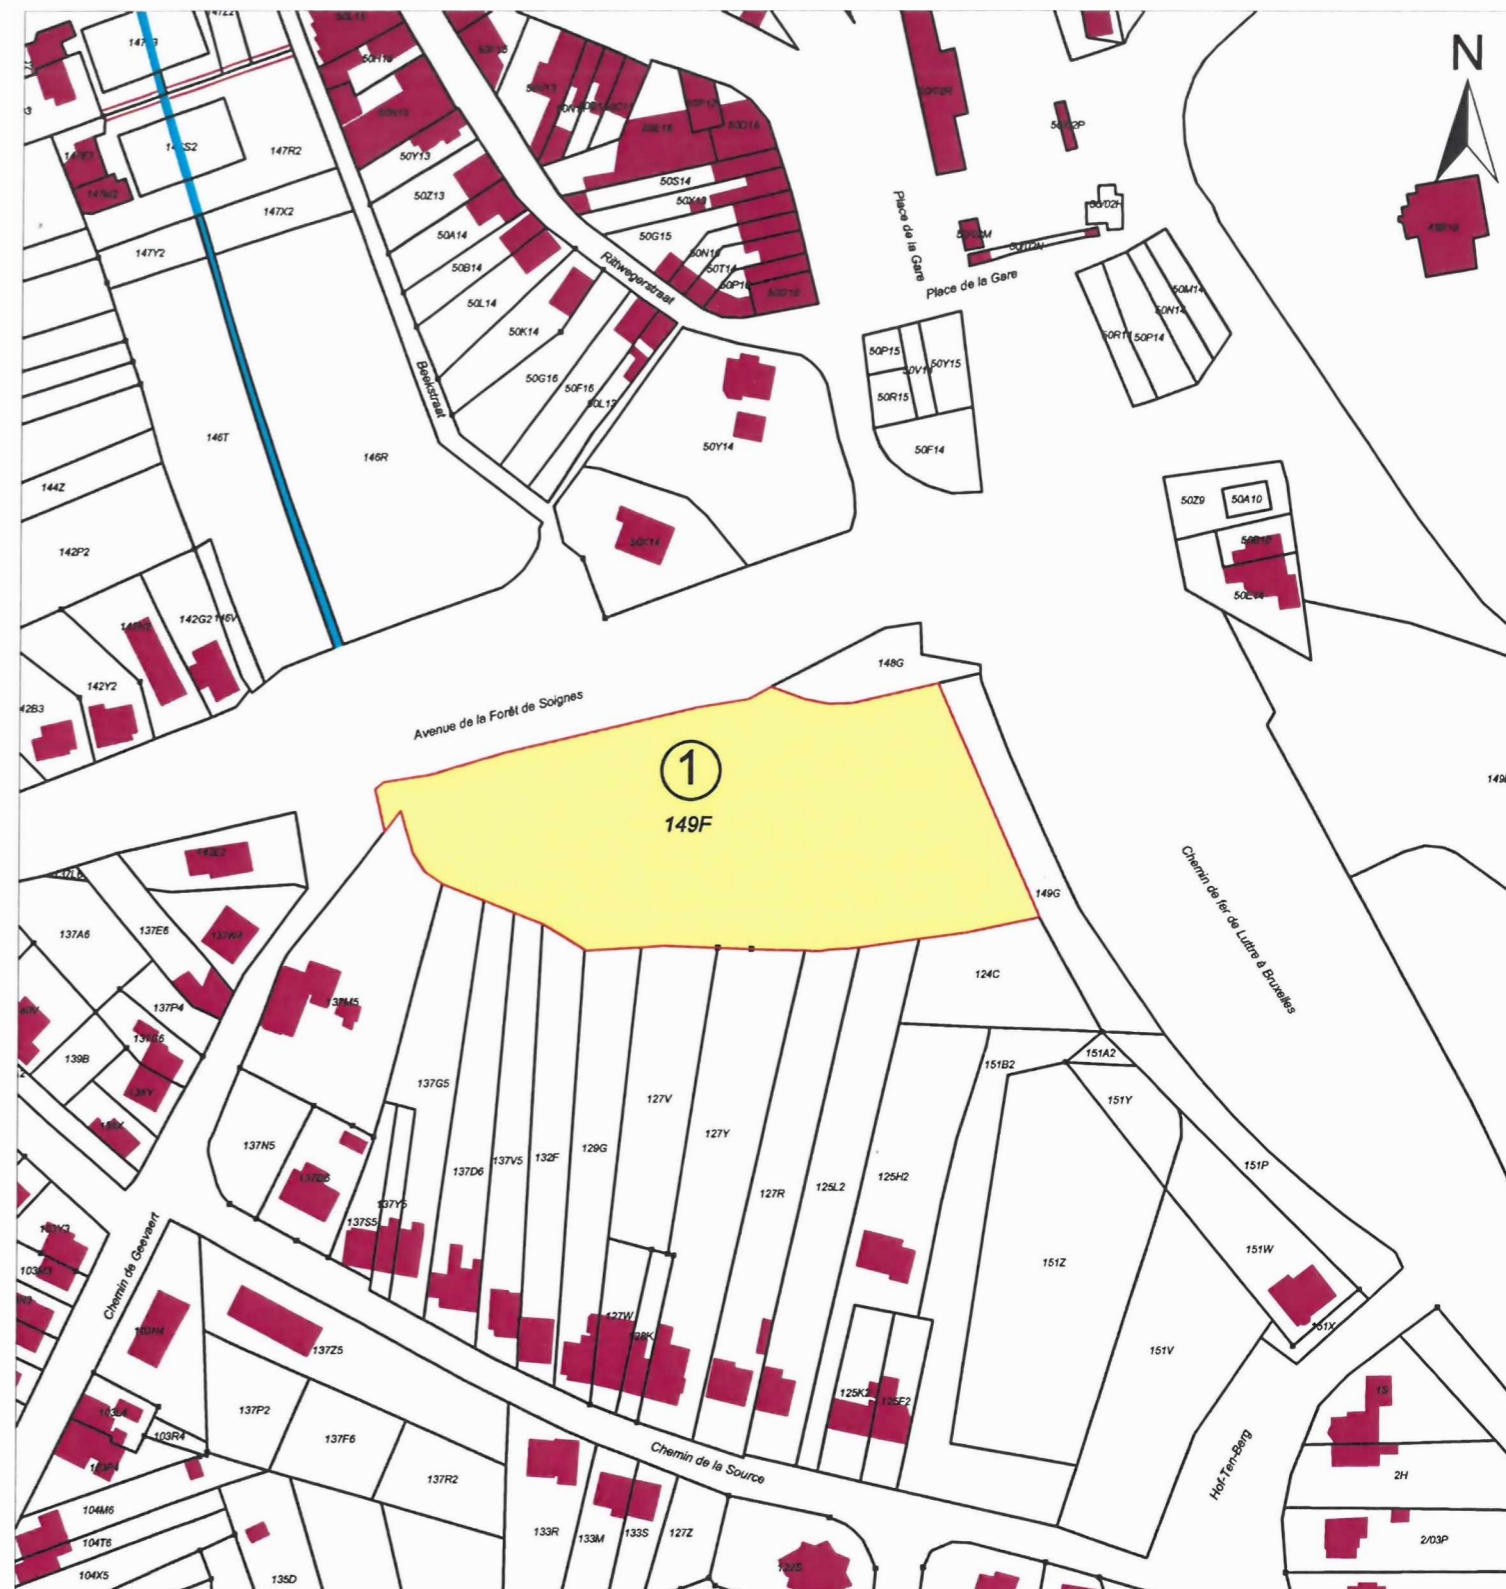

© Dernière situation fiscale 1/1/2018. L'administrateur générale de documentation patrimoniale est l'auteur du plan parcellaire cadastral et le producteur de la base de données dans laquelle ces données sont reprises, et bénéficie des droits de propriété intellectuelle repris dans la loi relative au droit d'auteur et aux droits voisins. A partir du 01/01/2018, les bâtiments repris au plan parcellaire seront progressivement remplacés par un jeu de données géré par les Régions. L'AGDP ne sera alors plus responsable de la représentation au plan parcellaire des bâtiments.

TABLEAU AVEC LES APPORTS

La commune de Rhode-Saint-Genèse, 1ère division, section A

numéro de série	numéro cadastral	superficie selon le cadastre			superficie occupée de l'expropriation			la nature cadastrale	propriétaire	capacité: H: homme F: femme C: communauté PM: personne morale	autorité expropriants
		ha	a	ca	ha	a	ca				
1	149F	97	12	97	12		etang	CATAFX		PM	Vlaamse Landmaatschappij, Hendrik Consciencegebouw Albert II-laan 15 te 1210 Brussel (Sint-Joost-Ten-Node)

Légende

des parcelles à exproprier

① numéro de série d'admission

des bâtiments

73h numéro cadastrale parcelle cadastrale

la circonférence des parcelles à exproprier