

Landinrichting
Vlaamse Rand (Rode - Dilbeek)
Molenbeekvallei

ONTEIGENING TEN ALGEMENE NUTTE

Aanduiding van de inneming op het kadastraal percelenplan

Datum planopmaak : 21/10/2019

Plannr.: 001

Schaal : 1 / 2000

Provincie : Vlaams-Brabant
Gemeente : Sint-Genesius-Rode
Afdeling : 1
Sectie : A
nummer : 149/F

Plan opgemaakt door
de Vlaamse Landmaatschappij
op 21 oktober 2019



Vlaamse
overheid

Ir. Toon Denys
Gedelegeerd bestuurder

Plan opgemaakt i.o.v.
de Vlaamse Landmaatschappij - Regio Oost
VAC Leuven
Diestsepoort 6 bus 74
3000 Leuven

[Handwritten signature]


Marijke Druyts
Landmeter-expert, beëdigd door
de rechtbank van eerste aanleg te Turnhout
LAN051178

Gezien om te worden gevoegd bij het onteigeningsbesluit van algemeen nut van
onroerende goederen gelegen te Sint-Genesius-Rode van

Brussel, ...

De Vlaamse minister van Justitie en Handhaving, Omgeving, Energie en Toerisme

Zuhal Demir

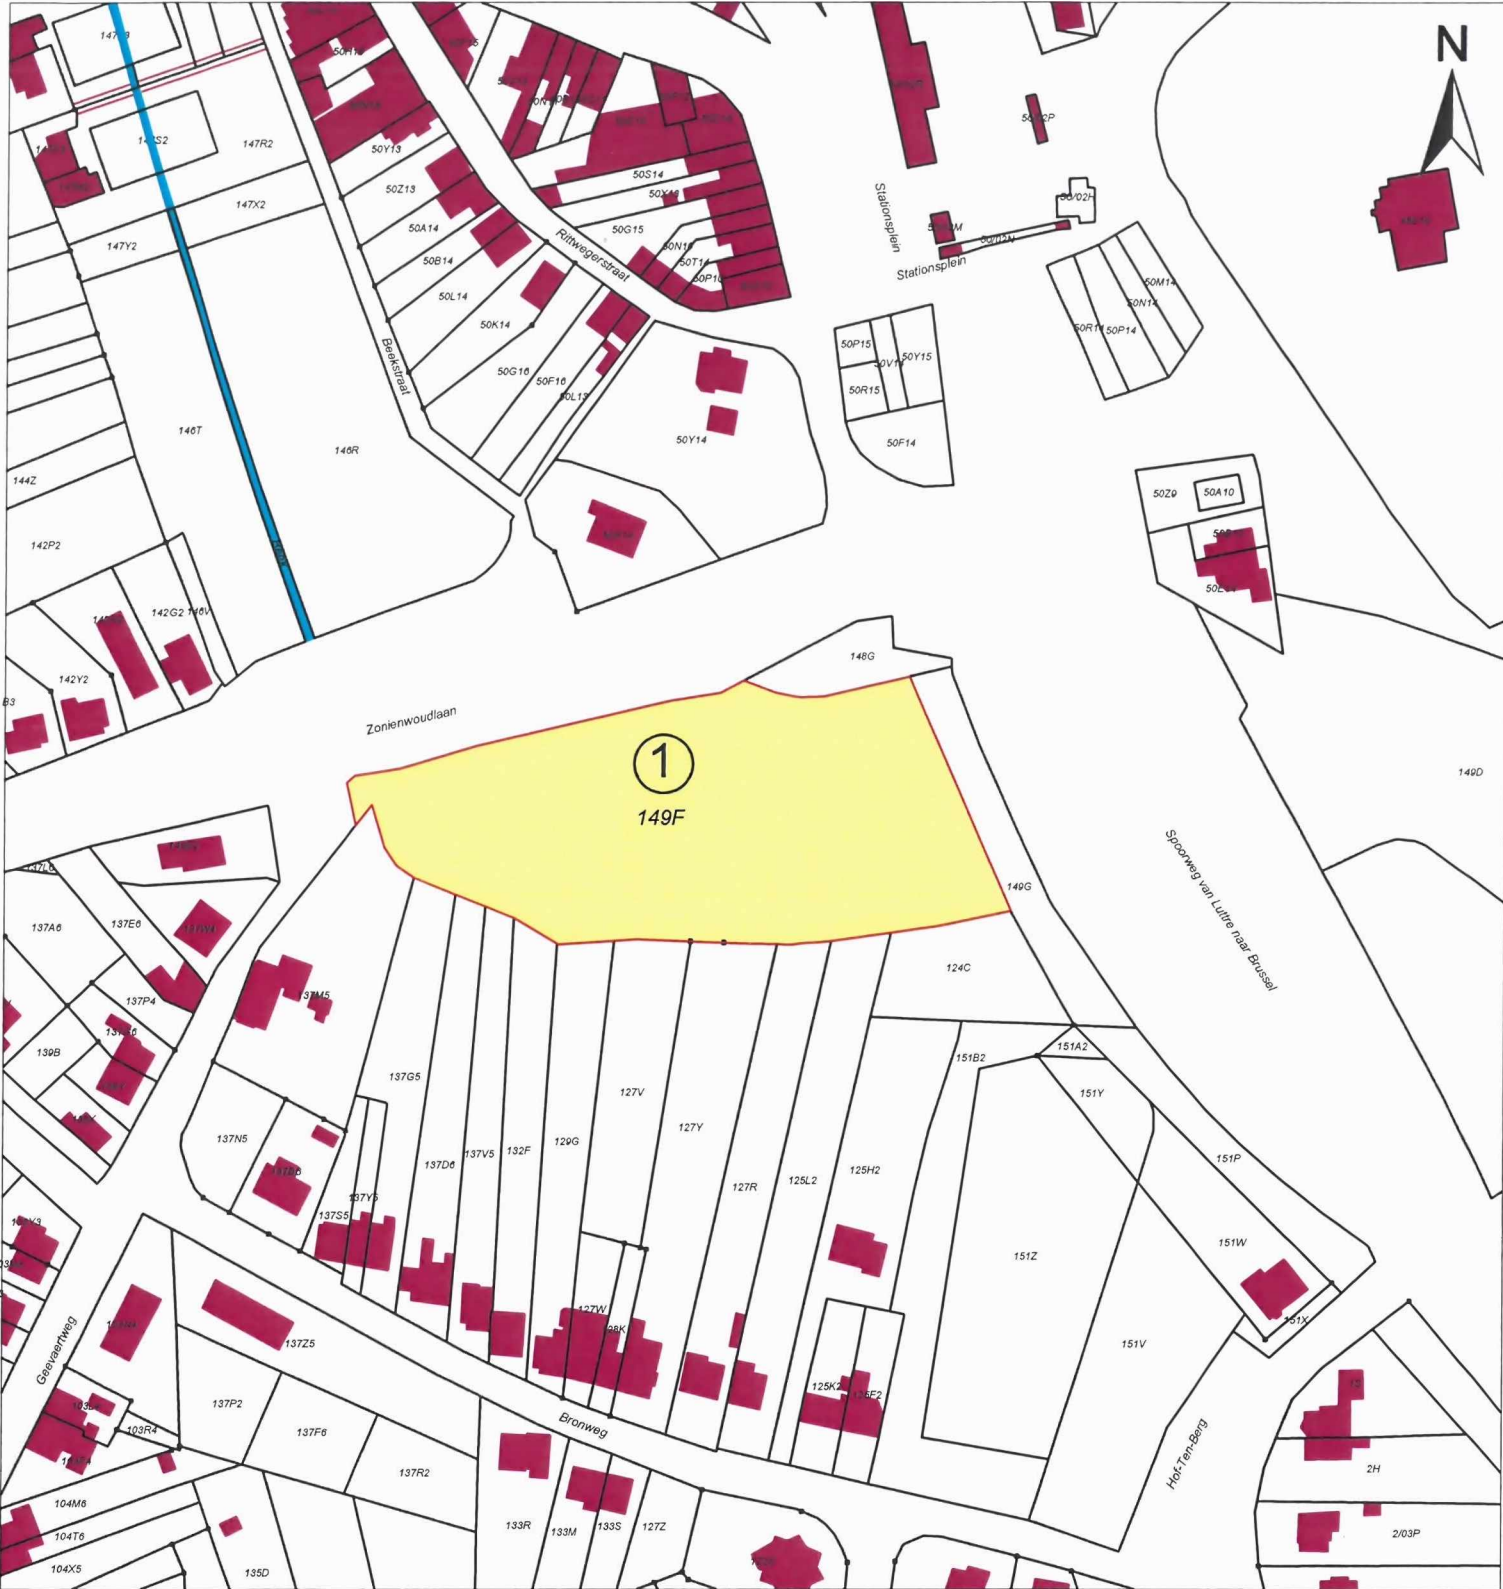

© Laatste fiscale toestand 1/1/2018. De Algemene Administratie van de Patrimoniumdocumentatie is de auteur van het kadastraal percelenplan en de producent van de databank waarin deze gegevens zijn opgenomen en geniet de intellectuele eigendomsrechten opgenomen in de Auteurswet en de Databankenwet. Vanaf 01/01/2018 worden de gebouwen op het kadastraal percelenplan geleidelijk vervangen door een dataset beheerd door de gewesten. De AAPD zal dan niet langer verantwoordelijk zijn voor de voorstelling van de gebouwen op het kadastraal percelenplan.

TABEL MET DE INNEMINGEN									
Gemeente Sint-Genesius-Rode 1e Afdeling Sectie A									
volgnr.	perceels nr.	oppervlakte volgens kadaster			in te nemen oppervlakte			kadastrale aard	eigenaar
		ha	a	ca	ha	a	ca		
1	149f		97	12		97	12	vijver	CATAFIX

- Legende
- te onteigenen percelen
 - volgnummer inneming
 - gebouwen
 - kadastrummer kadasterperceel
 - omtrek te onteigenen percelen