

La plan de rénovation rurale Périphérie flamande (Dilbeek Rouge) Vallée du Molenbeek

L'expropriation d'utilité publique

plan cadastral

Date de rédaction du plan : 12/02/2019

Numéro de plan: 001

Echelle : 1 / 2500

Province : Brabant flamand

Commune : Rhode-Saint-Genèse

Division : 1

Section : B

Numéro : 37/B, 41/C, 43/R, 43/X, 43/Y, 42/C, 42/F/2 en 23/L/partie1

Plan fait par
la Société flamande terrienne
le 12 février 2019



Vlaamse
overheid

Plan établi pour le compte de
la Société flamande terrienne - région est
Centre administratif flamand Louvain
Diestsepoort 6 bus 74
3000 Louvain

Marijke Druyts
Géomètre-expert, assermenté par le
tribunal de première instance de Turnhout
LAN051178


Ir. Toon Denys
Directeur général

Vu pour être ajouté à la décision d'expropriation d'utilité publique des biens immobiliers sis sur
la commune de Rhode-Saint-Genèse de

Bruxelles, ...

Ministre flamande de la Justice et du Maintien, de l'Environnement et de L'Aménagement du
Territoire, de l'Energie et du Tourisme

Zuhal Demir

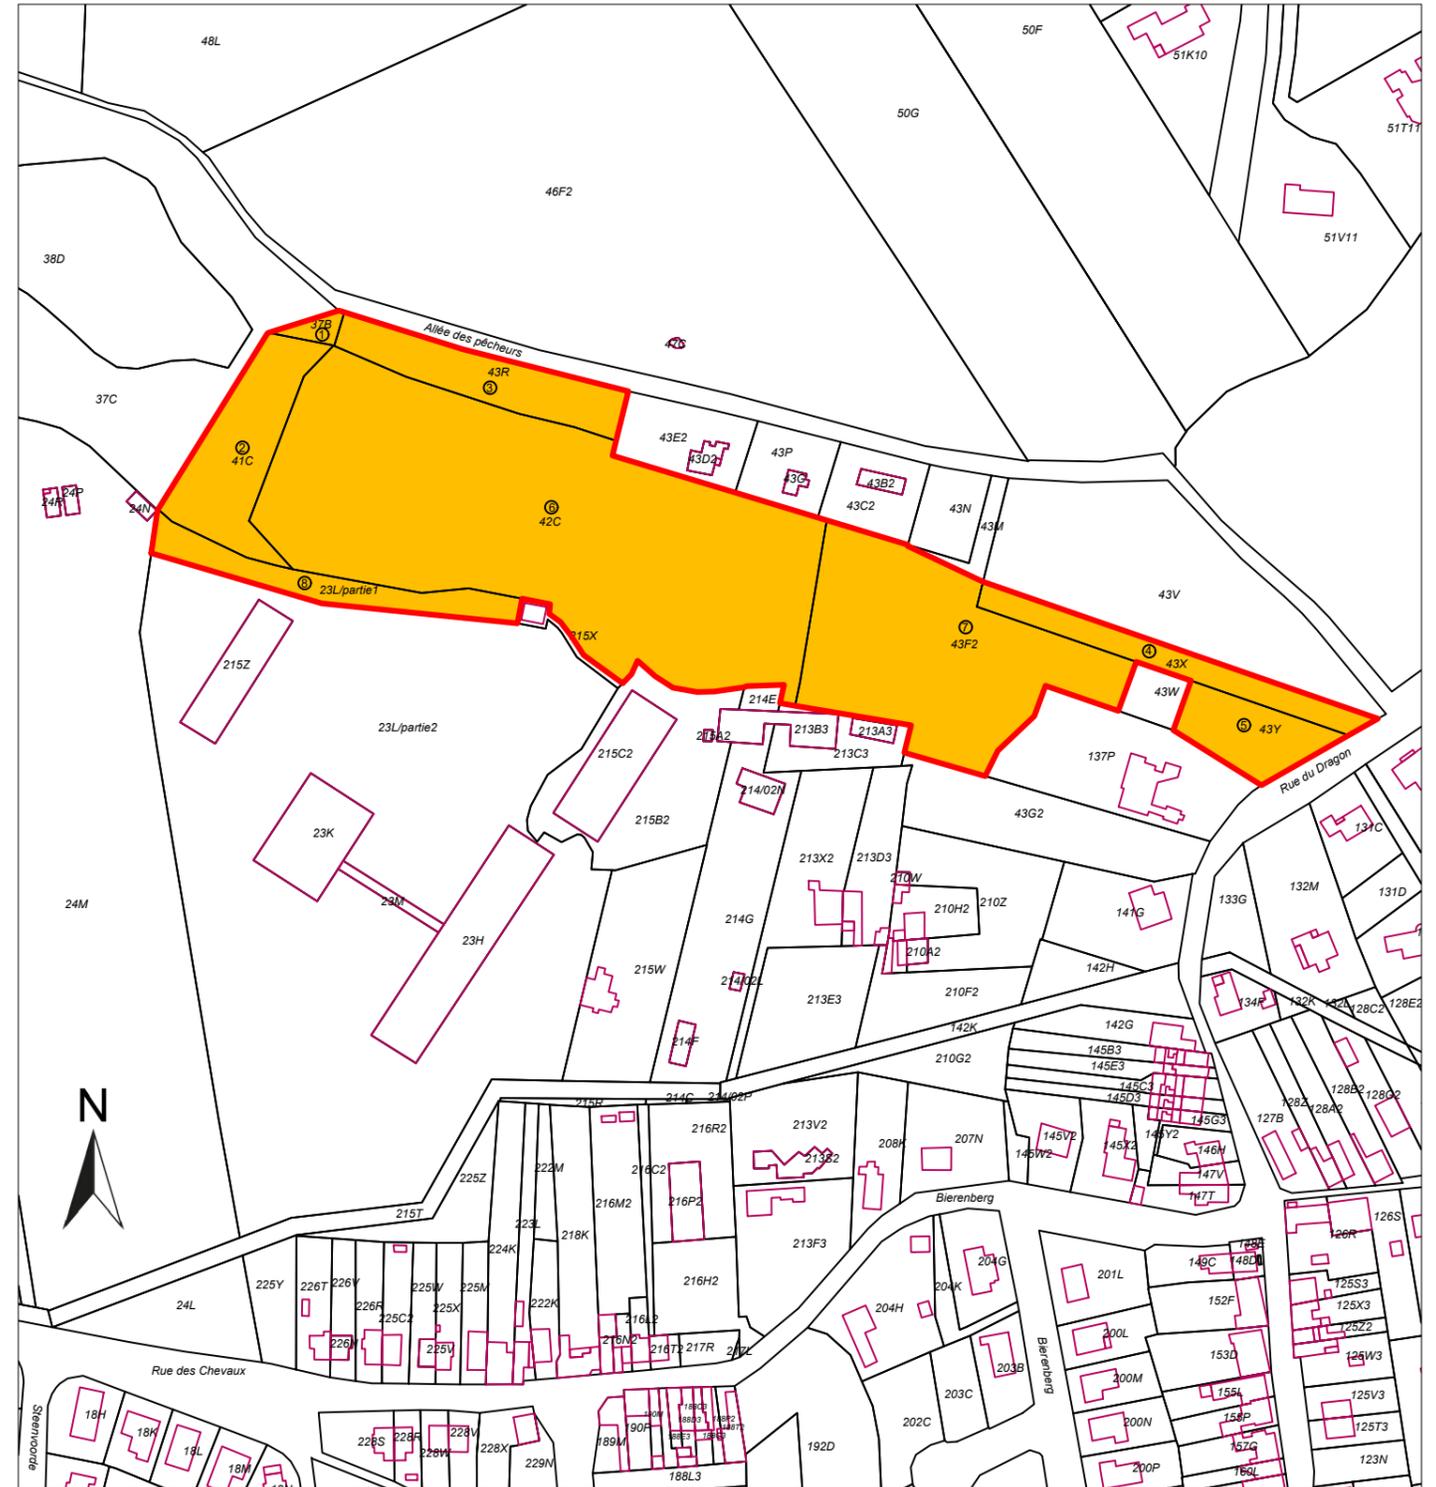

© L'administration générale de documentation patrimoniale est l'unique propriétaire de l'information contenue dans les parcelles cadastrales figurant sur ce document version 1.1.2018.

TABLEAU AVEC LES APPORTS											
La commune de Rhode-Saint-Genèse, 1 ^{ère} division, section B											
numéro de série	numéro cadastral	superficie selon le cadastre			superficie occupée de l'expropriation			nature	propriétaire	capacité: H: homme F: femme C: communauté PM: personne morale	autorité expropriante
		ha	a	ca	ha	a	ca				
1	37b	02	00		02	00		bois	Vereniging/ULB/Université Libre de Bruxelles Franklin Rooseveltaan 50 te 1050 Brussel		PM
2	41c	15	40		15	40		pre	Vereniging/ULB/Université Libre de Bruxelles Franklin Rooseveltaan 50 te 1050 Brussel		PM
3	43r	16	05		16	05		bois	Vereniging/ULB/Université Libre de Bruxelles Franklin Rooseveltaan 50 te 1050 Brussel		PM
4	43x	12	25		12	25		chemin	Vereniging/ULB/Université Libre de Bruxelles Franklin Rooseveltaan 50 te 1050 Brussel		PM
5	43y	12	00		12	00		bois	Vereniging/ULB/Université Libre de Bruxelles Franklin Rooseveltaan 50 te 1050 Brussel		PM
6	42c	01	37	75	01	37	75	étang	Vereniging/ULB/Université Libre de Bruxelles Franklin Rooseveltaan 50 te 1050 Brussel		PM
7	43 f 2	55	52		55	52		bois/étang	Vereniging/ULB/Université Libre de Bruxelles Franklin Rooseveltaan 50 te 1050 Brussel		PM
8	23L	02	57	00	14	19		parc	Vereniging/ULB/Université Libre de Bruxelles Franklin Rooseveltaan 50 te 1050 Brussel		PM

- Légende
- des parcelles à exproprier
 - numéro de série d'admission
 - des bâtiments
 - 73h numéro cadastrale parcelle cadastrale
 - la circonférence des parcelles à exproprier