

La plan de rénovation rurale Périphérie flamande (Dilbeek Rouge) Vallée du Molenbeek

L'expropriation d'utilité publique

plan de mesurage de l'apport no. 8

Date de rédaction du plan : 12/02/2019 Date de mesurage:14/6/2018 en 25/9/2018

Numéro de plan.: 002 Echelle : 1 / 1000

Province : Brabant flamant
Commune : Rhode-Saint-Genèse
Division : 1
Section : B
Numéro : 23/L/partie

numéro de référence du plan:

Plan fait par
la Société flamande terrienne
le 12 février 2019



Plan établi pour le compte de
la Société flamande terrienne - région est
Centre administratif flamand Louvain
Diestsepoort 6 bus 74
3000 Louvain

Ir. Toon Denys
Directeur général


Marijke Druyts
Géomètre-expert, assermenté par le
tribunal de première instance de Turnhout
LAN051178

Vu pour être ajouté à la décision d'expropriation d'utilité publique des biens immobiliers sis sur
la commune de Rhode-Saint-Genèse de

Bruxelles, ...

Ministre flamande de la Justice et du Maintien, de l'Environnement et de l'Aménagement du
Territoire, de l'Energie et du Tourisme

Zuhal Demir

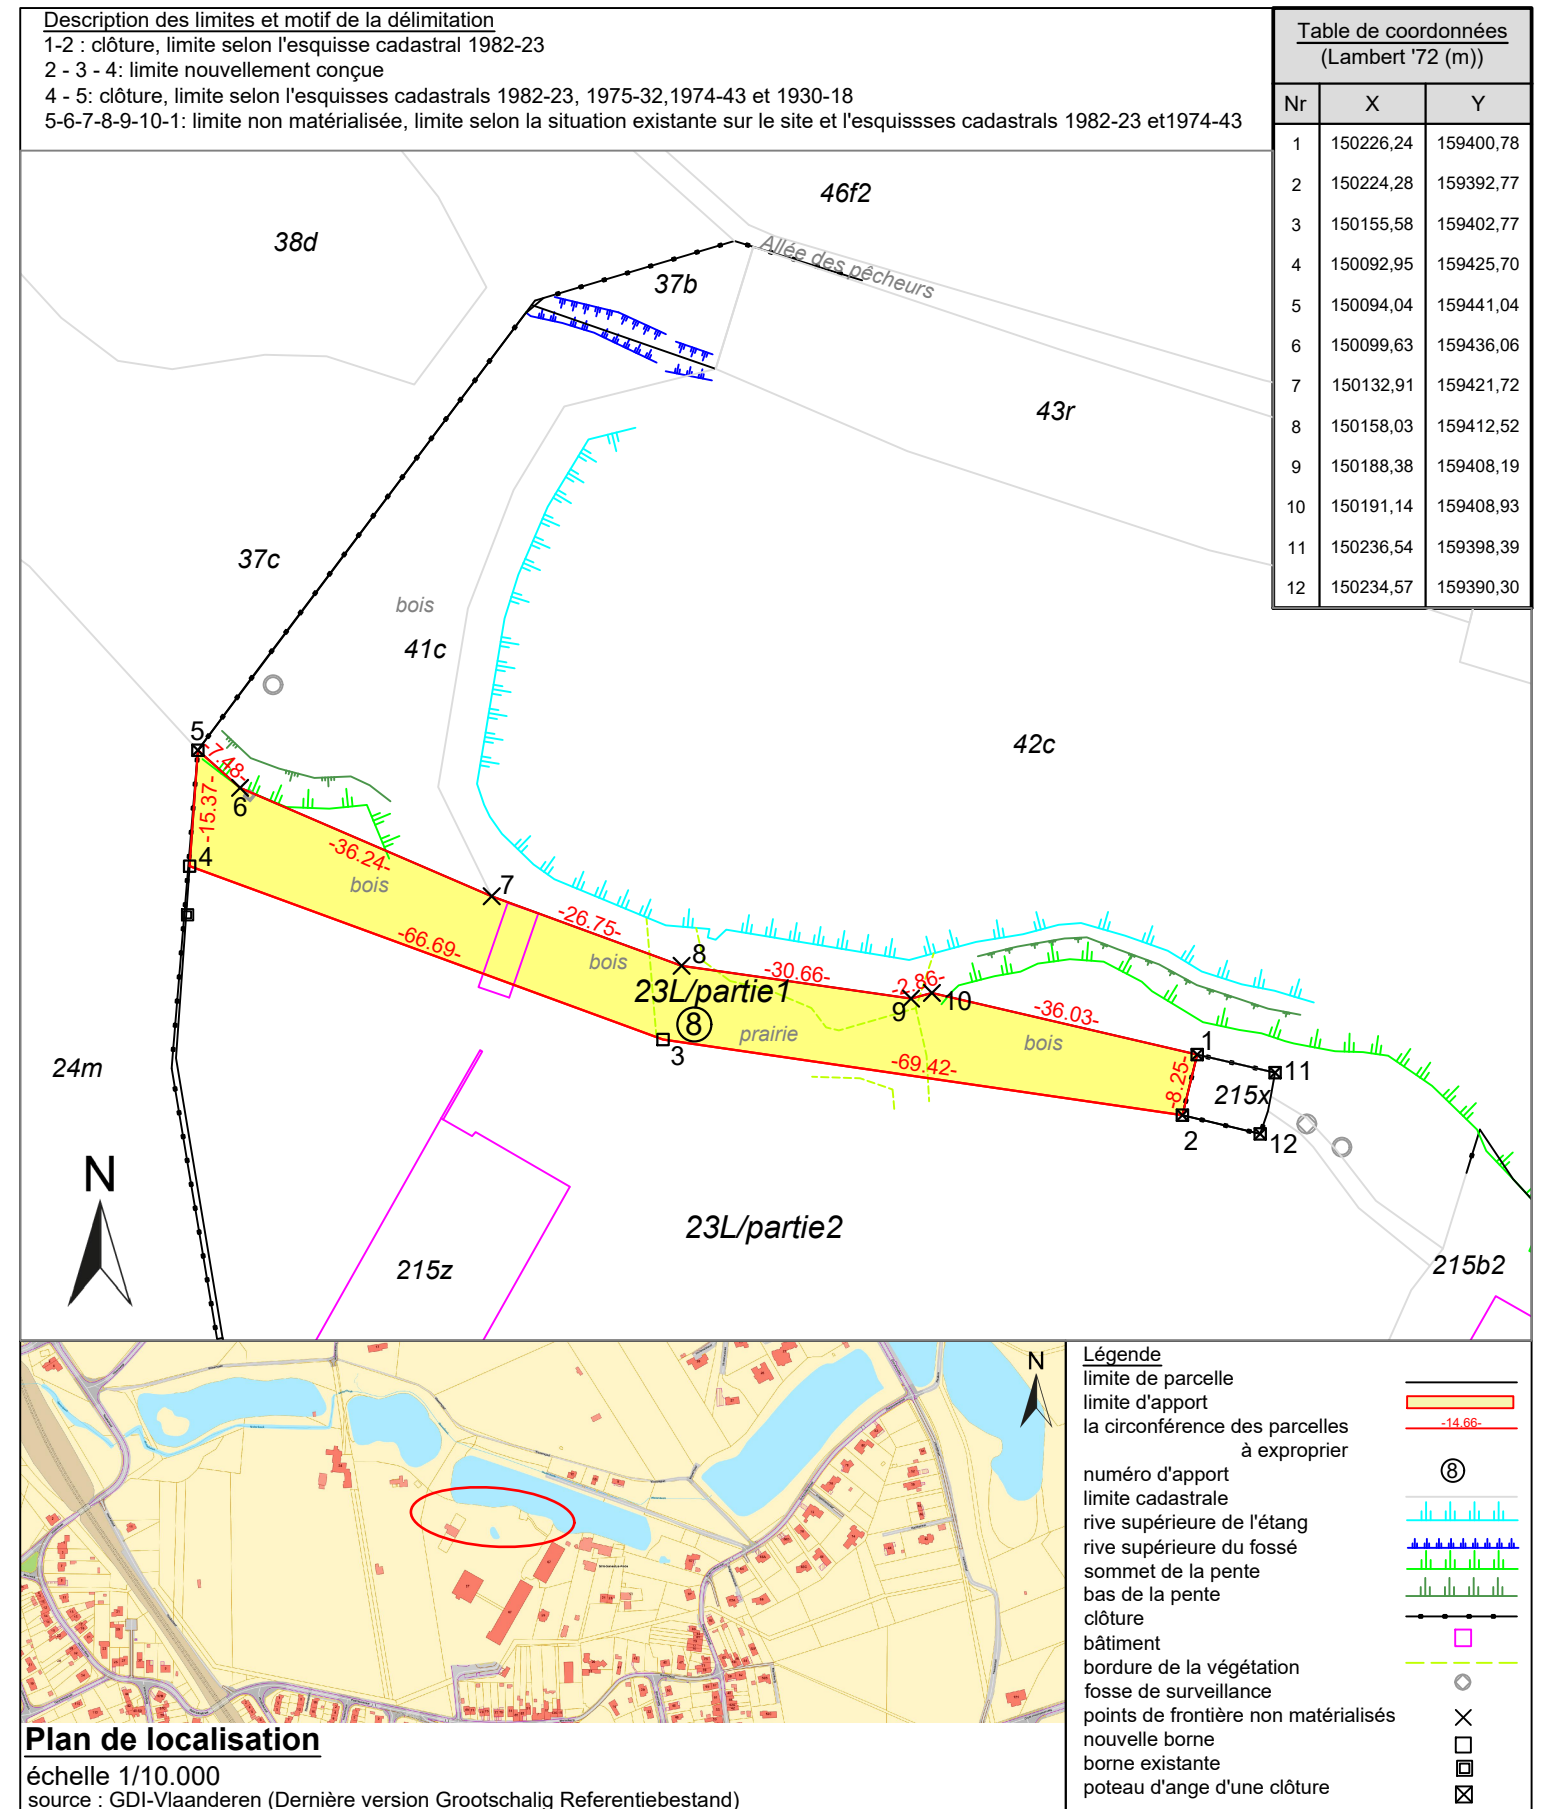

Plan de localisation

échelle 1/10.000
source : GDI-Vlaanderen (Dernière version Grootchalig Referentiebestand)

TABLEAU AVEC LES APPORTS

La commune de Rhode-Saint-Genèse, 1ère division, section B

numéro de série	numéro cadastrale	superficie selon le cadastre			superficie occupée de l'expropriation			la nature	propriétaire	capacité H: homme F: femme C: communauté PM: personne morale	autorité expropriante
		ha	a	ca	ha	a	ca				
8	23L	02	57	00	14	19	parc	Vereniging/ULB/Université Libre de Bruxelles Franklin Rooseveltlaan 50 te 1050 Brussel	PM	Vlaamse Landmaatschappij, Hendrik Conscience-gebouw Albert II-laan 15 te 1210 Brussel (Sint-Joost-Ten-Node)	