

# Landinrichting Vlaamse Rand (Rode - Dilbeek) Molenbeekvallei

## ONTEIGENING TEN ALGEMENE NUTTE

Opmetingsplan inneming 8

Datum planopmaak : 12/02/2019

Datum opmeting : 14/6/2018 en 25/9/2018

Plannr.: 002

Schaal : 1 / 1000

Provincie : Vlaams-Brabant  
Gemeente : Sint-Genesius-Rode  
Afdeling : 1  
Sectie : B  
nummer : 23/L/deel

Referentienummer:

Plan opgemaakt door  
de Vlaamse Landmaatschappij  
op 12 februari 2019

Plan opgemaakt i.o.v.  
de Vlaamse Landmaatschappij - Regio Oost  
VAC Leuven  
Diestsepoort 6 bus 74  
3000 Leuven

 **Vlaamse  
overheid**

Marijke Druyts  
Landmeter-expert, beëdigd door  
de rechtbank van eerste aanleg te Turnhout  
LAN051178

Ir. Toon Denys  
Gedelegeerd bestuurder

Gezien om gevoegd te worden bij het ministerieel besluit van **20 DEC. 2019**  
houdende machtiging van de Vlaamse Landmaatschappij tot onteigening voor algemeen nut  
van onroerende goederen gelegen in de gemeente Sint-Genesius-Rode die bestemd zijn  
voor de uitvoering van het landinrichtingsplan "Molenbeekvallei" dat past in het inrichtings-  
project landinrichting "Rode-Dilbeek" van het planprogramma "Vlaamse Rand".

Brussel **20 DEC. 2019**  
De Vlaamse minister van Justitie en Handhaving, Omgeving, Energie en Toerisme,


Zuhal DEMIR

### Beschrijving van de grenzen en reden van atbakening

- 1-2 : afsluiting, grens volgens kadastrale mutatieschets 1982-23
- 2 - 3 - 4: nieuw ontworpen grenslijn
- 4 - 5: afsluiting, grens volgens kadastrale mutatieschets 1982-23, 1975-32, 1974-43 en 1930-18
- 5-6-7-8-9-10-1: grens niet gematerialiseerd, grens volgens bestaande toestand en kadastrale mutatieschets 1982-23 en 1974-43

### Coördinatentabel (in Lambert '72 (m))

Nr	X	Y
1	150226,24	159400,78
2	150224,28	159392,77
3	150155,58	159402,77
4	150092,95	159425,70
5	150094,04	159441,04
6	150099,63	159436,06
7	150132,91	159421,72
8	150158,03	159412,52
9	150188,38	159408,19
10	150191,14	159408,93
11	150236,54	159398,39
12	150234,57	159390,30

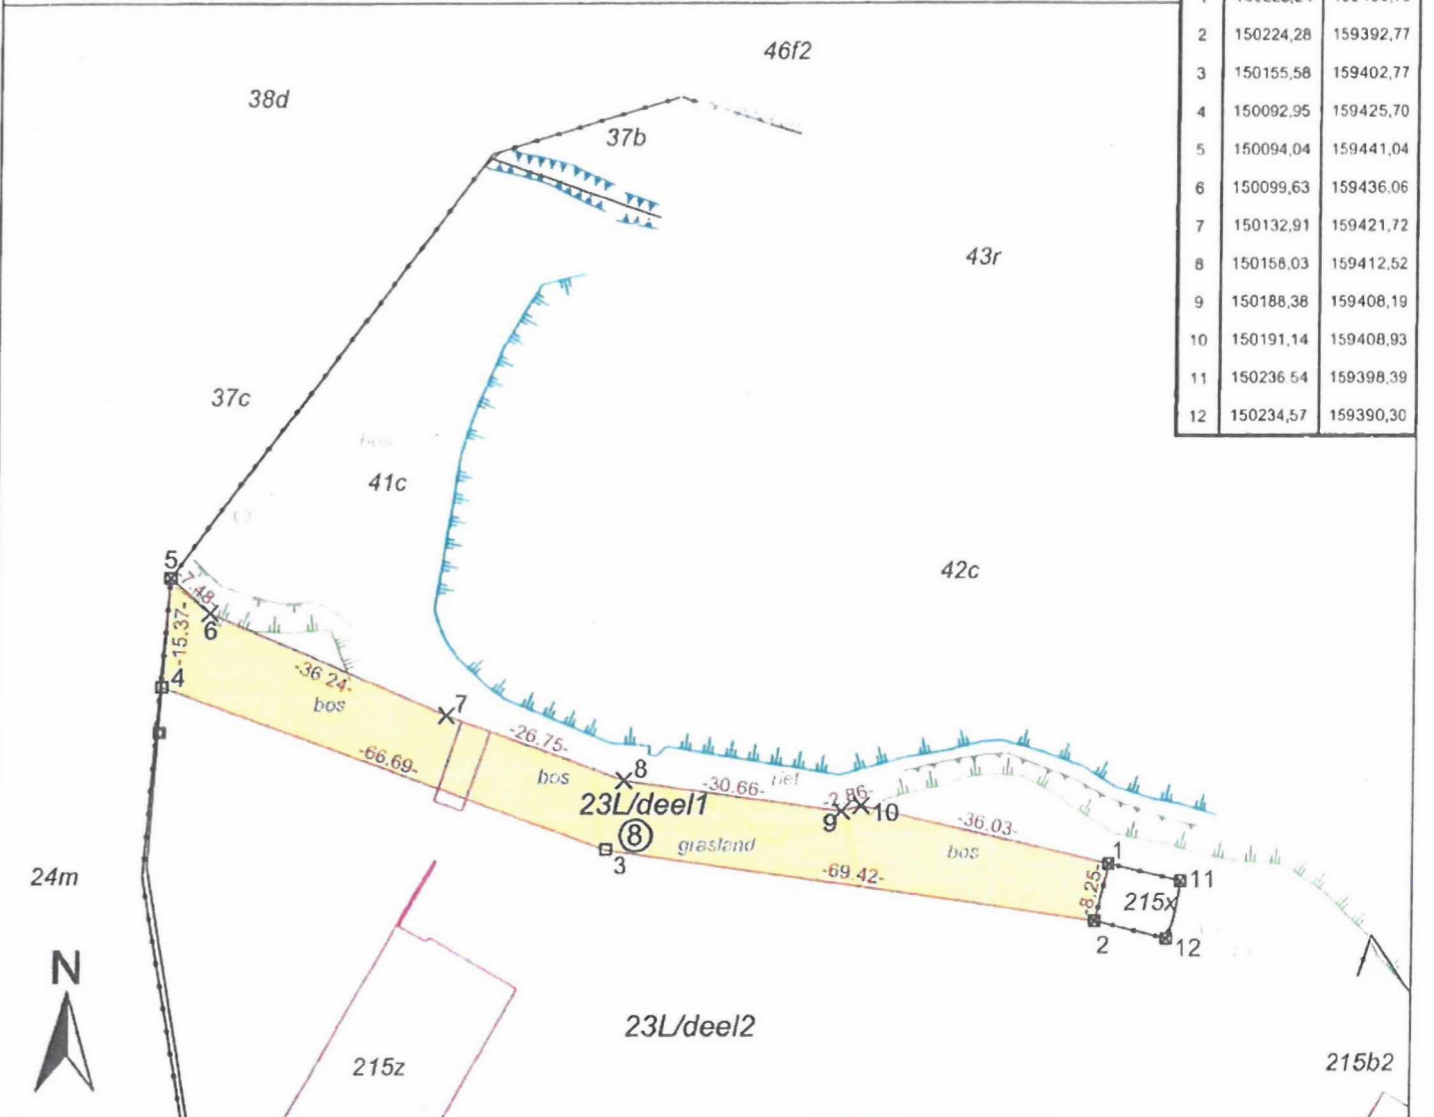

**Legende**

- perceelsgrens
- begrenzing inneming
- omtrek inneming
- nummer inneming
- kadastrale grens
- bovenkant/insteek oever vijver
- bovenkant/insteek oever sloot
- bovenkant talud
- onderkant talud
- afsluiting
- gebouw
- cultuurgrens
- deksel controleput
- grenspunten niet gematerialiseerd
- nieuw geplaatste grenspaal
- bestaande grenspaal
- hoekpaal afsluiting

**Liggingplan**  
schaal 1/10.000  
bron : GDI-Vlaanderen (Recenste versie Grootchalig Referentiebestand)

TABEL MET DE INNEMINGEN											
Gemeente Sint-Genesius-Rode 1e Afdeling Sectie B											
volgnr.	perceels nr.	oppervlakte volgens kadaster			in te nemen oppervlakte			aard	eigenaar	hoedanigheid	onteigene instantie
		ha	a	ca	ha	a	ca			M man V vrouw G gemeenschap R rechtspersoon	
8	23L	02	57	00		14	19	park	Vereniging/ULB/Université Libre de Bruxelles Franklin Rooseveltlaan 50 te 1050 Brussel		R Vlaamse Landmaatschappij, Hendrik Conscience-gebouw Albert II-lean 15 te 1210 Brussel (Sint-Joost-Ten-Node)