

# Landinrichting Vlaamse Rand (Rode - Dilbeek) Molenbeekvallei

## ONTEIGENING TEN ALGEMENE NUTTE

Kadasterplan

Datum planopmaak : 12/02/2019

Plannr.: 001

Schaal : 1 / 2500

Provincie : Vlaams-Brabant  
Gemeente : Sint-Genesius-Rode  
Afdeling : 1  
Sectie : B  
nummer : 37/B, 41/C, 43/R, 43/X, 43/Y, 42/C, 42/F/2 en 23/L/deel1

Plan opgemaakt door  
de Vlaamse Landmaatschappij  
op 12 februari 2019

Plan opgemaakt i.o.v.  
de Vlaamse Landmaatschappij - Regio Oost  
VAC Leuven  
Diestsepoort 6 bus 74  
3000 Leuven



Ir. Toon Denys  
Gedelegeerd bestuurder


Marijke Druyts  
Landmeter-expert, beëdigd door  
de rechtbank van eerste aanleg te Turnhout  
LAN051178

Gezien om gevoegd te worden bij het ministerieel besluit van **20 DEC. 2019**  
houdende machtiging van de Vlaamse Landmaatschappij tot onteigening voor algemeen nut  
van onroerende goederen gelegen in de gemeente Sint-Genesius-Rode die bestemd zijn  
voor de uitvoering van het landinrichtingsplan "Molenbeekvallei" dat past in het inrichtings-  
project landinrichting "Rode-Dilbeek" van het planprogramma "Vlaamse Rand".

Brussel **20 DEC. 2019**

De Vlaamse minister van Justitie en Handhaving, Omgeving, Energie en Toerisme,

Zuhal DEMIR

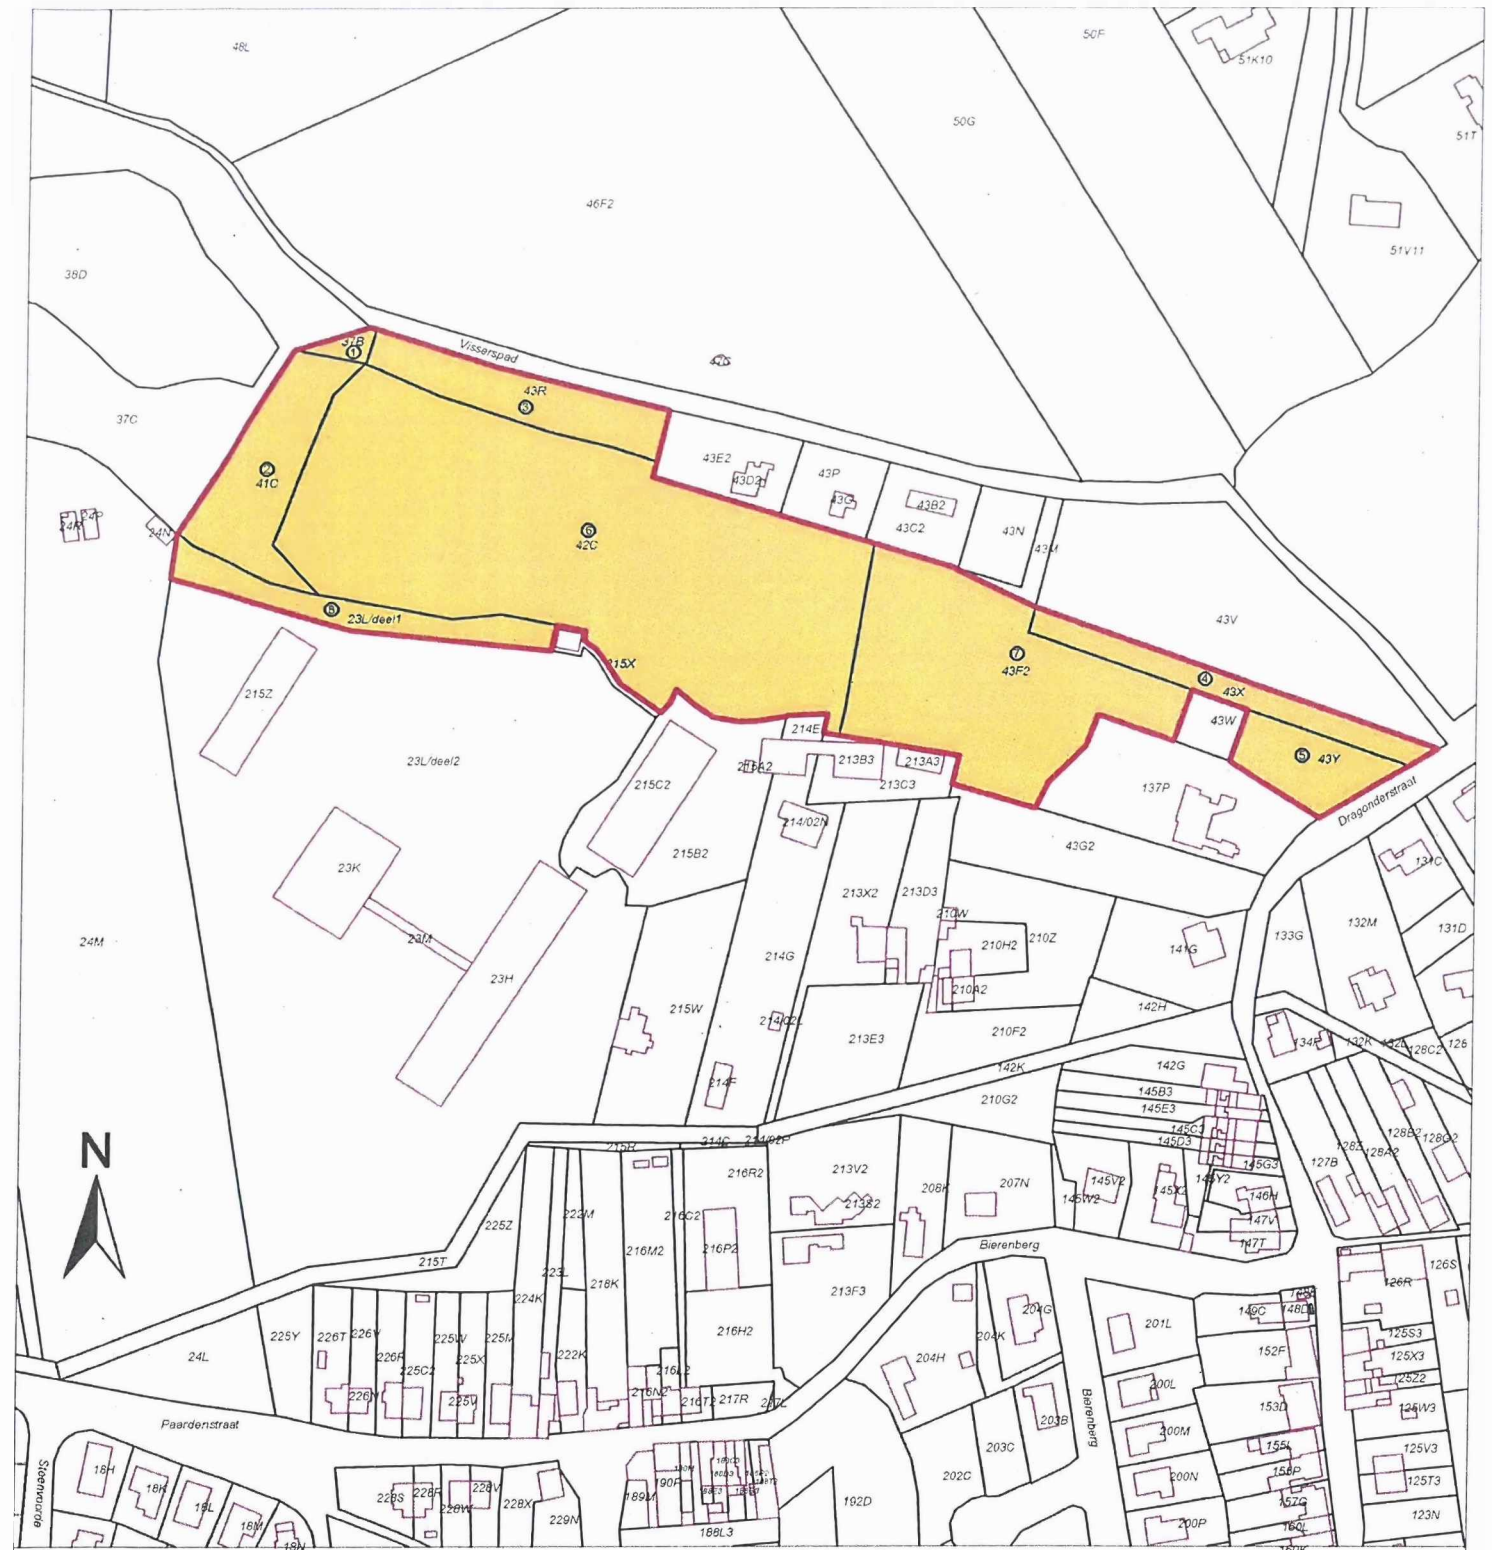

De Algemene Administratie van de Patrimoniumdocumentatie is de enige eigenaar van de kadastrale gegevens 1.1.2019 die op dit document voorkomen.

TABEL MET DE INNEMINGEN								
Gemeente Sint-Genesius-Rode 1e Afdeling Sectie B								
volgnr.	perceels nr.	oppervlakte volgens kadaster			in te nemen oppervlakte			eigenaar
		ha	a	ca	ha	a	ca	
1	37b	02	00	02	00	00	bos	Vereniging ULB/Université Libre de Bruxelles Franklin Rooseveltlaan 50 te 1050 Brussel
2	41c	18	40	15	40	00	hoofland	Vereniging ULB/Université Libre de Bruxelles Franklin Rooseveltlaan 50 te 1050 Brussel
3	43r	18	05	16	05	00	bos	Vereniging ULB/Université Libre de Bruxelles Franklin Rooseveltlaan 50 te 1050 Brussel
4	43x	12	25	12	25	00	weg	Vereniging ULB/Université Libre de Bruxelles Franklin Rooseveltlaan 50 te 1050 Brussel
5	43y	12	00	12	00	00	bos	Vereniging ULB/Université Libre de Bruxelles Franklin Rooseveltlaan 50 te 1050 Brussel
6	42c	01	37	01	37	75	vijver	Vereniging ULB/Université Libre de Bruxelles Franklin Rooseveltlaan 50 te 1050 Brussel
7	43f2	55	52	55	52	00	bos/vijver	Vereniging ULB/Université Libre de Bruxelles Franklin Rooseveltlaan 50 te 1050 Brussel
8	23L	02	57	00	14	19	park	Vereniging ULB/Université Libre de Bruxelles Franklin Rooseveltlaan 50 te 1050 Brussel

**Legende**

- te onteigenen percelen
- volgnummer inneming
- gebouwen
- kadastrummer kadastraleperceel
- omzette te onteigenen percelen