

La plan de rénovation rurale Périphérie flamande (Dilbeek Rouge) Vallée du Molenbeek

L'expropriation d'utilité publique

plan cadastral

Date de rédaction du plan : 12/02/2019

Numéro de plan: 001

Echelle : 1 / 2500

Province : Brabant flamand

Commune : Rhode-Saint-Genèse

Division : 1

Section : B

Numéro : 37/B, 41/C, 43/R, 43/X, 43/Y, 42/C, 42/F/2 en 23/L/partie1

Plan fait par
la Société flamande terrienne
le 12 février 2019



Plan établi pour le compte de
la Société flamande terrienne - région est
Centre administratif flamand Louvain
Diestsepoort 6 bus 74
3000 Louvain

Marijke Druyts
Géomètre-expert, assermenté par le
tribunal de première instance de Turnhout
LAN051178


Ir. Toon Denys
Directeur général

Vu pour être ajouté à la décision d'expropriation d'utilité publique des biens immobiliers sis sur
la commune de Rhode-Saint-Genèse de

Bruxelles, ...

Ministre flamand de l'Environnement, de la Nature et de l'Agriculture

Koen Van den Heuvel

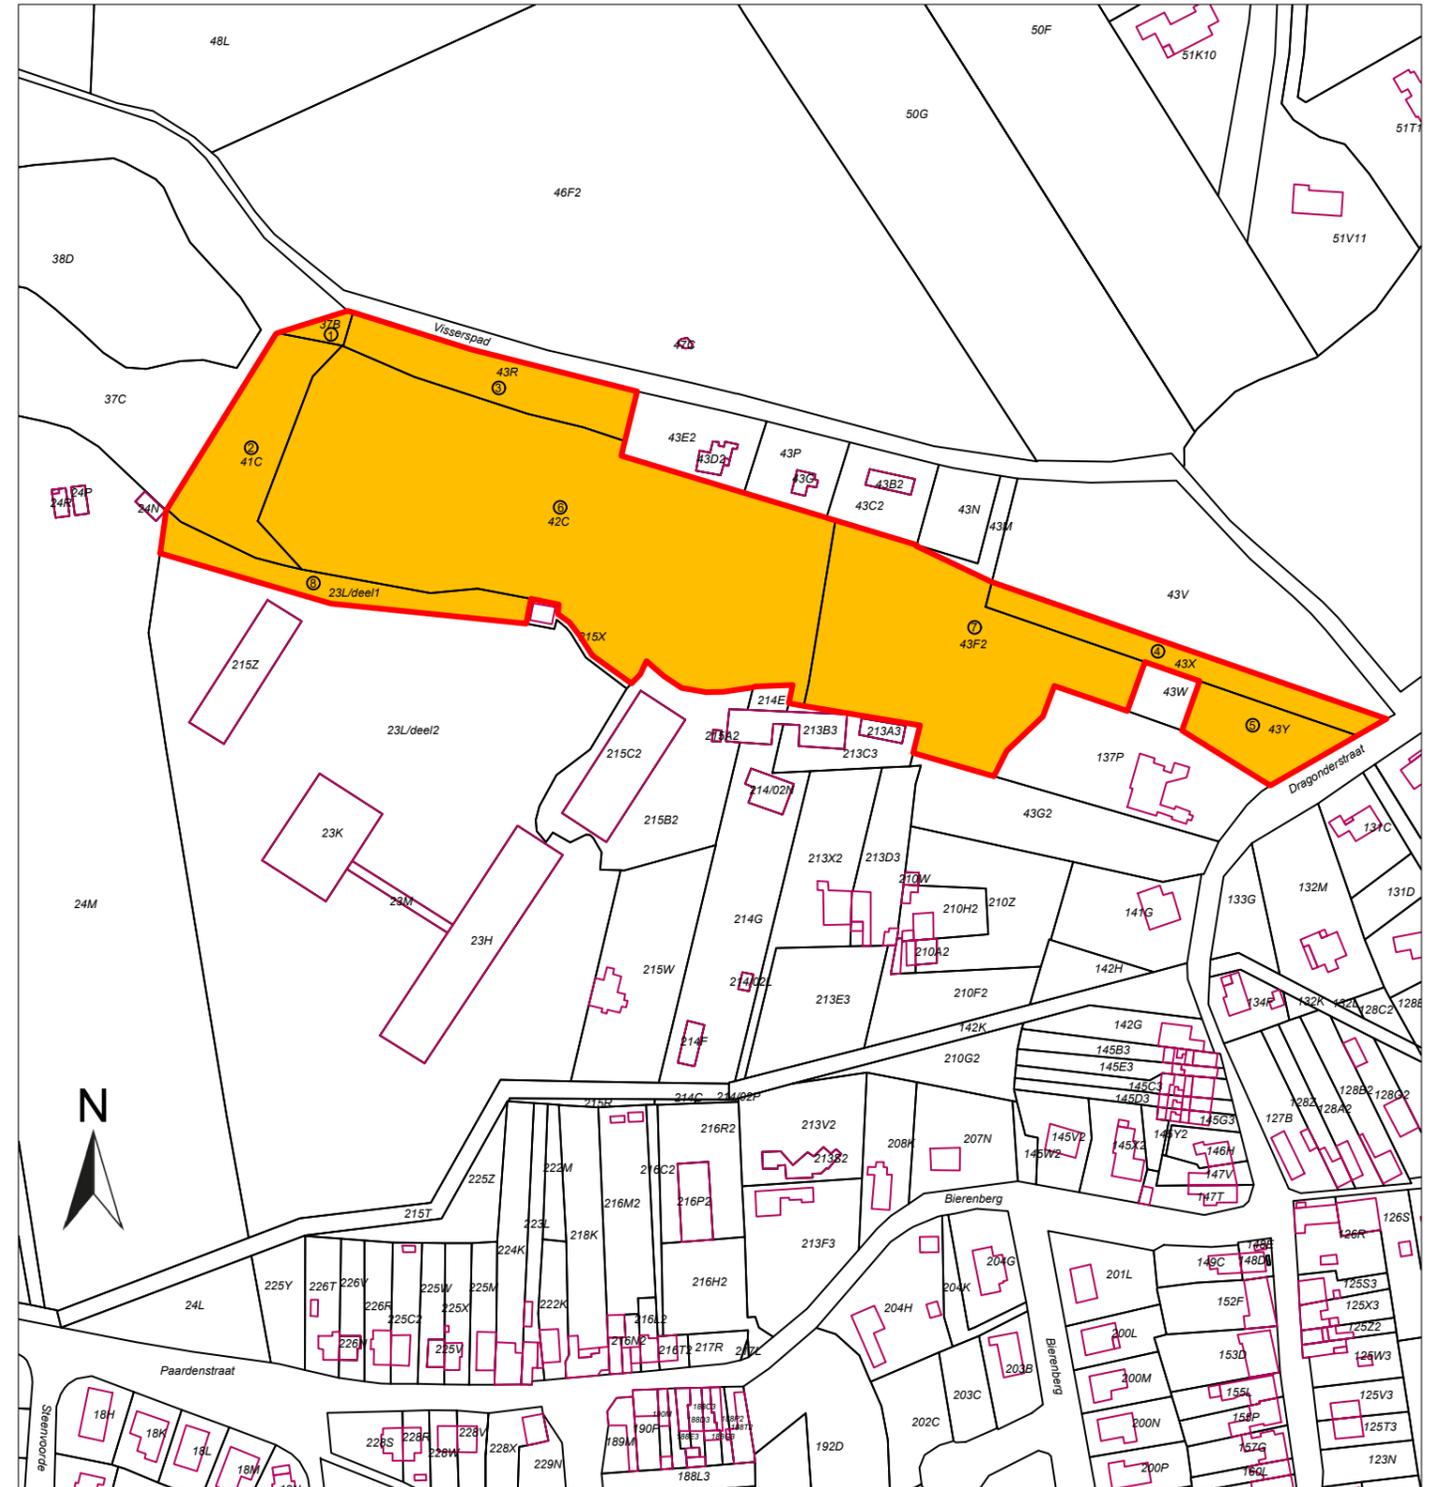

© L'administration générale de documentation patrimoniale est l'unique propriétaire de l'information contenue dans les parcelles cadastrales figurant sur ce document version 1.1.2018.

| TABLEAU AVEC LES APPORTS | | | | | | | | | | | |
|--|------------------|------------------------------|----|----|---------------------------------------|----|------------|--|--------------|---|-----------------------|
| La commune de Rhode-Saint-Genèse, 1ère division, section B | | | | | | | | | | | |
| numéro de série | numéro cadastral | superficie selon le cadastre | | | superficie occupée de l'expropriation | | | nature | propriétaire | capacité: M: homme V: femme S: communauté R: personne morale | autorité expropriante |
| | | ha | a | ca | ha | a | ca | | | | |
| 1 | 37b | 02 | 00 | 02 | 00 | 00 | bois | Vereniging/ULB/Université Libre de Bruxelles Franklin Rooseveltlaan 50 te 1050 Brussel | R | Vlaamse Landmaatschappij, Hendrik Conscience-gebouw Albert II-laan 15 te 1210 Brussel (Sint-Joost-Ten-Node) | |
| 2 | 41c | 15 | 40 | 15 | 40 | 00 | pre | Vereniging/ULB/Université Libre de Bruxelles Franklin Rooseveltlaan 50 te 1050 Brussel | R | Vlaamse Landmaatschappij, Hendrik Conscience-gebouw Albert II-laan 15 te 1210 Brussel (Sint-Joost-Ten-Node) | |
| 3 | 43r | 16 | 05 | 16 | 05 | 00 | bois | Vereniging/ULB/Université Libre de Bruxelles Franklin Rooseveltlaan 50 te 1050 Brussel | R | Vlaamse Landmaatschappij, Hendrik Conscience-gebouw Albert II-laan 15 te 1210 Brussel (Sint-Joost-Ten-Node) | |
| 4 | 43x | 12 | 25 | 12 | 25 | 00 | chemin | Vereniging/ULB/Université Libre de Bruxelles Franklin Rooseveltlaan 50 te 1050 Brussel | R | Vlaamse Landmaatschappij, Hendrik Conscience-gebouw Albert II-laan 15 te 1210 Brussel (Sint-Joost-Ten-Node) | |
| 5 | 43y | 12 | 00 | 12 | 00 | 00 | bois | Vereniging/ULB/Université Libre de Bruxelles Franklin Rooseveltlaan 50 te 1050 Brussel | R | Vlaamse Landmaatschappij, Hendrik Conscience-gebouw Albert II-laan 15 te 1210 Brussel (Sint-Joost-Ten-Node) | |
| 6 | 42c | 01 | 37 | 01 | 37 | 75 | étang | Vereniging/ULB/Université Libre de Bruxelles Franklin Rooseveltlaan 50 te 1050 Brussel | R | Vlaamse Landmaatschappij, Hendrik Conscience-gebouw Albert II-laan 15 te 1210 Brussel (Sint-Joost-Ten-Node) | |
| 7 | 43 f 2 | 55 | 52 | 55 | 52 | 00 | bois/étang | Vereniging/ULB/Université Libre de Bruxelles Franklin Rooseveltlaan 50 te 1050 Brussel | R | Vlaamse Landmaatschappij, Hendrik Conscience-gebouw Albert II-laan 15 te 1210 Brussel (Sint-Joost-Ten-Node) | |
| 8 | 23L | 02 | 57 | 00 | 14 | 19 | parc | Vereniging/ULB/Université Libre de Bruxelles Franklin Rooseveltlaan 50 te 1050 Brussel | R | Vlaamse Landmaatschappij, Hendrik Conscience-gebouw Albert II-laan 15 te 1210 Brussel (Sint-Joost-Ten-Node) | |

- Légende
- des parcelles à exproprier
 - numéro de série d'admission
 - des bâtiments
 - 73h numéro cadastrale parcelle cadastrale
 - la circonférence des parcelles à exproprier