
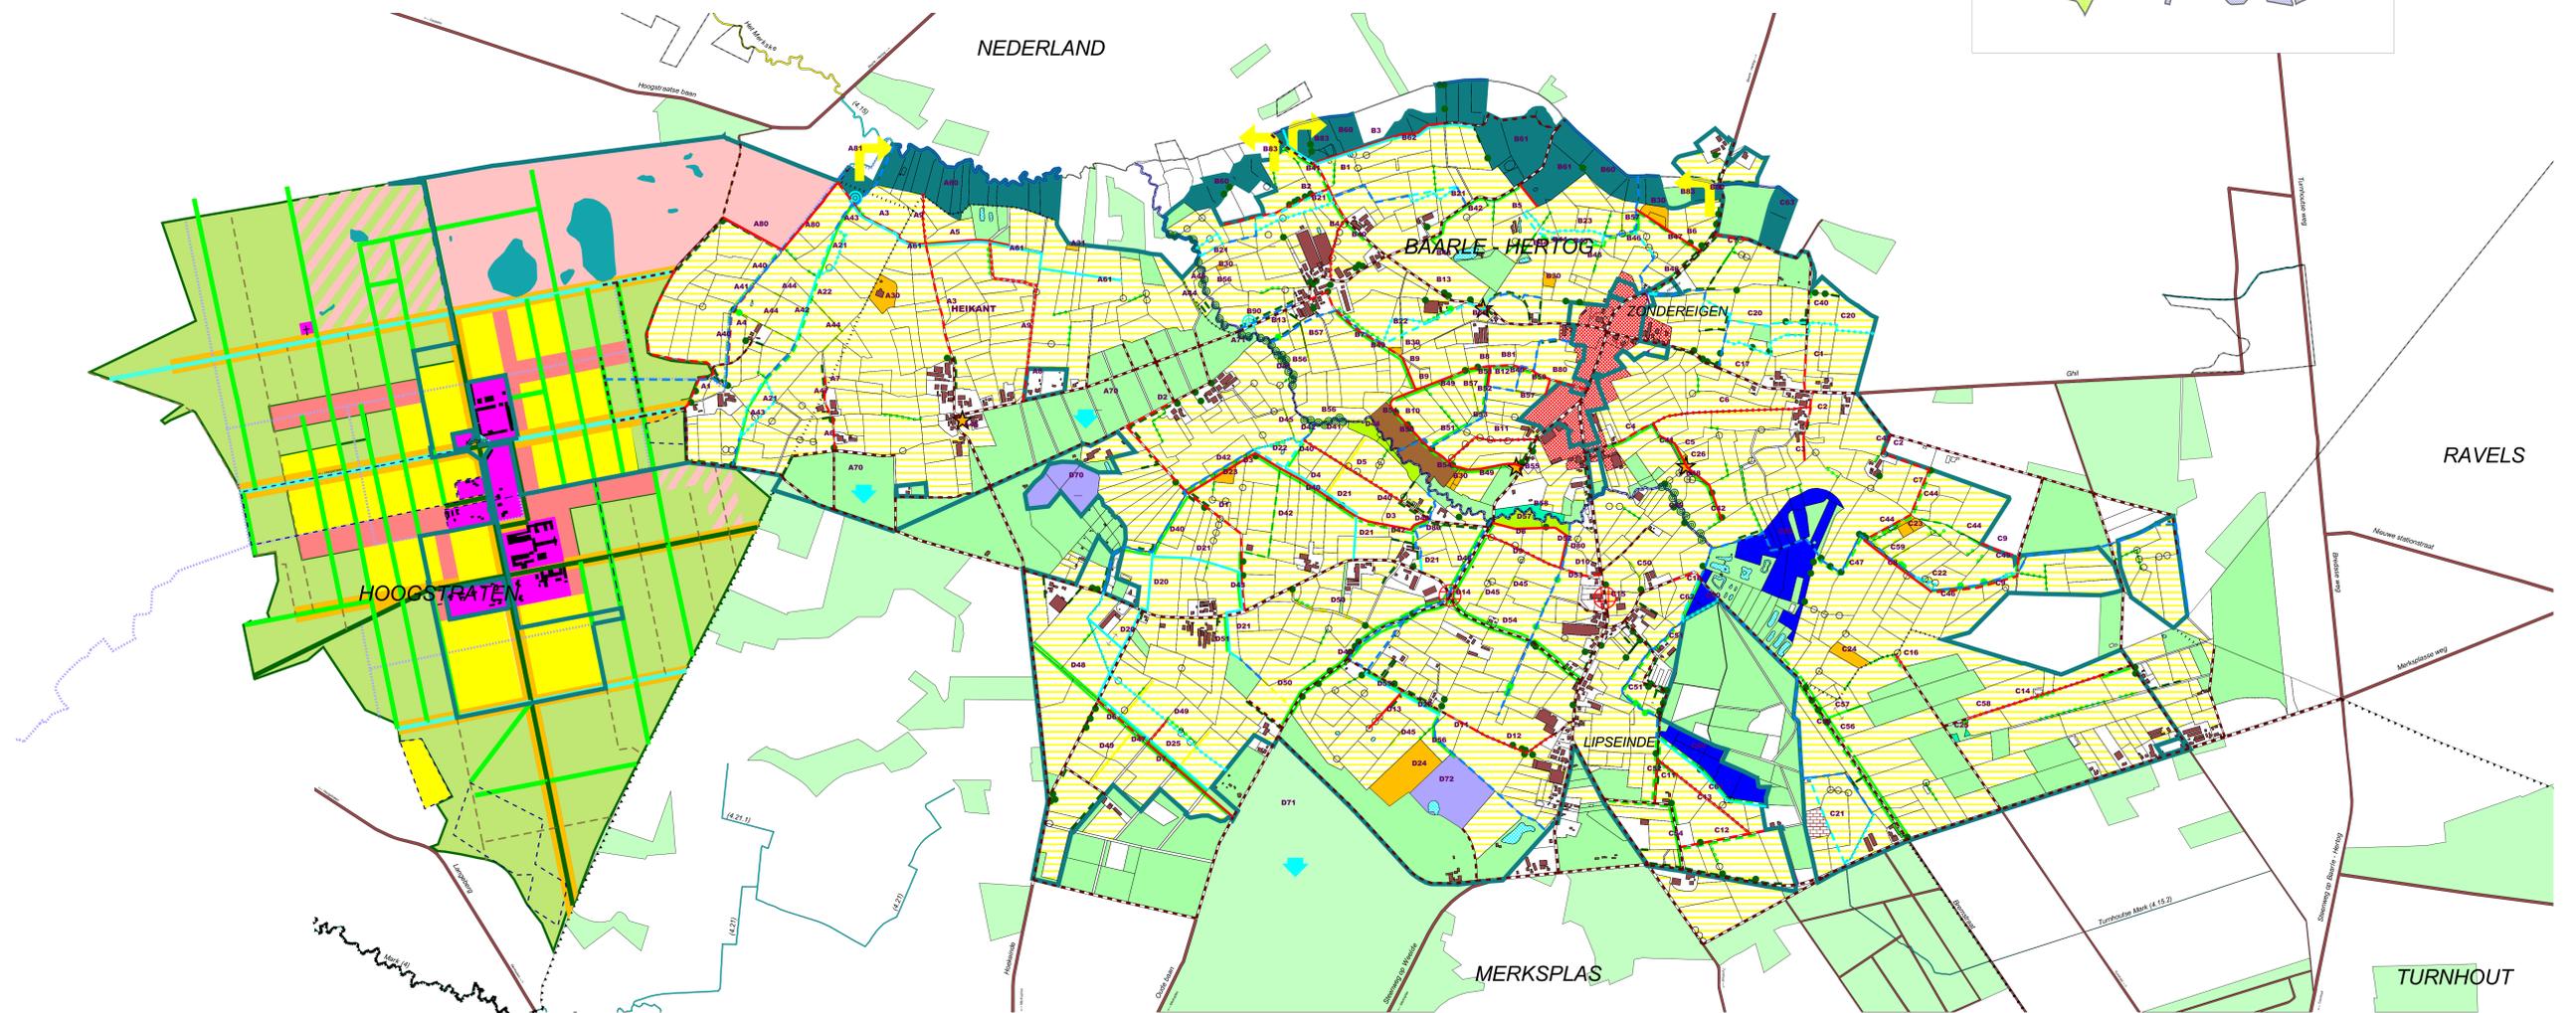


Inrichtingsplan Wortel-Kolonie

Ruilverkavelingsplan Zondereigen

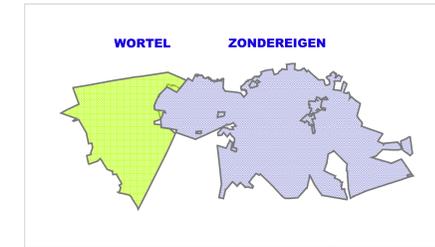

Legende inrichtingsplan Wortel-Kolonie

- | | | | |
|--|--------------------------|--|--------------------|
| | Type A dreef | | Vennen |
| | Type C dreef | | Landbouw |
| | Type B dreef | | Bos |
| | Brand- en exploitatieweg | | Bos-heide overgang |
| | Niet in eigendom | | Heide |
| | Hoofdafwatering | | Natuurstrook |
| | | | Dreefstrook |
| | | | Bebouwde zone |

Legende ruilverkavelingsplan Zondereigen

- | | | | | | | | |
|--------------------|-----------------------------|--|------------------------------------|--|------------------------------|--|--------------------------------|
| | Blokrens | | Te behouden bodemgrenzen | | Te behouden afwateringen | | Gebouwen |
| Ontsluiting | | | Gewenste kavelinrichting | | Te behouden meanders | | Landbouwgrond |
| | Nieuwe wegen | | Te rooien groene lijnelementen | | Af te schaffen afwateringen | | Te rooien bos |
| | Te verbeteren wegen | | Te rooien groene puntelementen | | Nieuwe afwateringen | | Blijvend bos |
| | Af te schaffen wegen | | Te behouden groene lijnelementen | | Te verleggen afwateringen | | Nieuw bos |
| | Te behouden wegen | | Te verbeteren groene lijnelementen | | Kleinschalige waterzuivering | | Te herstellen venrestant |
| | Verkeersremmers | | Nieuwe aanplantingen langs meander | | Verhoging van infiltratie | | Natuurinr. Beekdal |
| | Oostelijke start Laarzenpad | | Nieuwe groene lijnelementen | | | | Natuurinr. depressie |
| | Westelijke start Laarzenpad | | Conditioneel groen | | | | In te richten valleipercelen |
| | Orientatiepunten | | Conditioneel groen | | | | Te behouden relief in percelen |
| | | | | | | | Zondereigen dorp |
| | | | | | | | Vijvers |
| | | | | | | | Camping |



1:10000