DEELPLAN 5.4 - Heraanleg Halse dreef (deel 2)

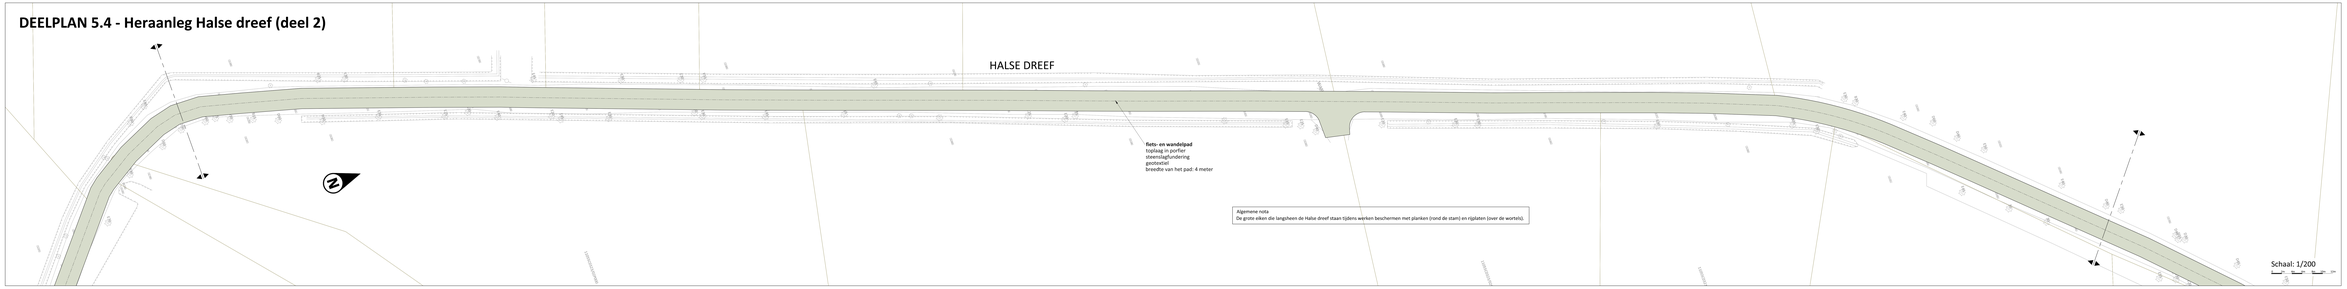

DEELPLAN 5.5 - Heraanleg Halse dreef (deel 2)

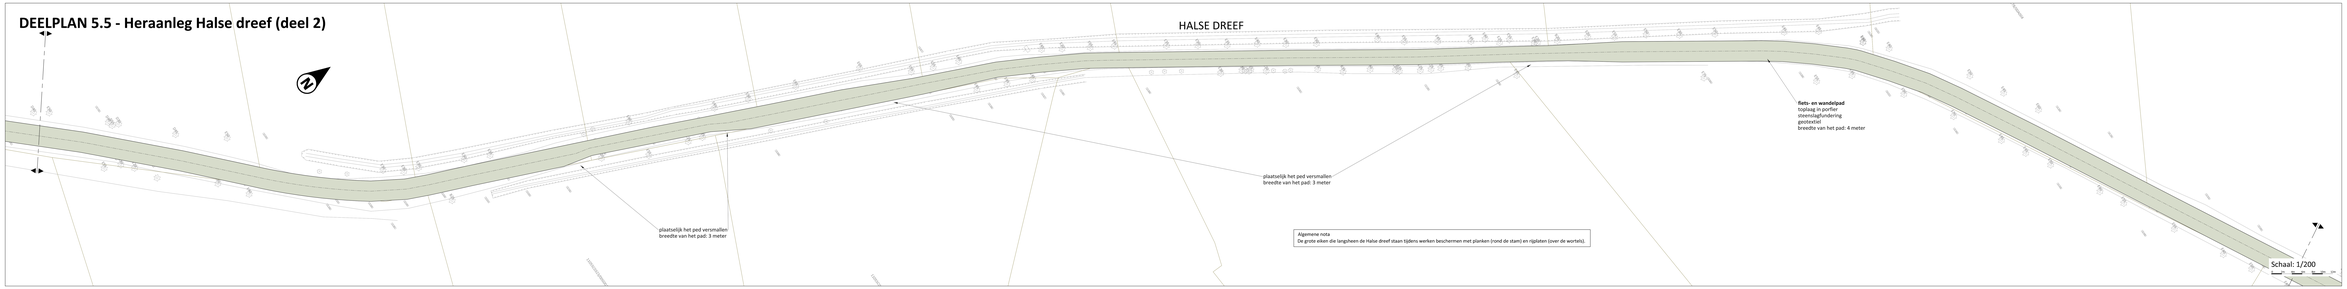

DEELPLAN 5.6 - Heraanleg Halse dreef (deel 2) en paviljoentje

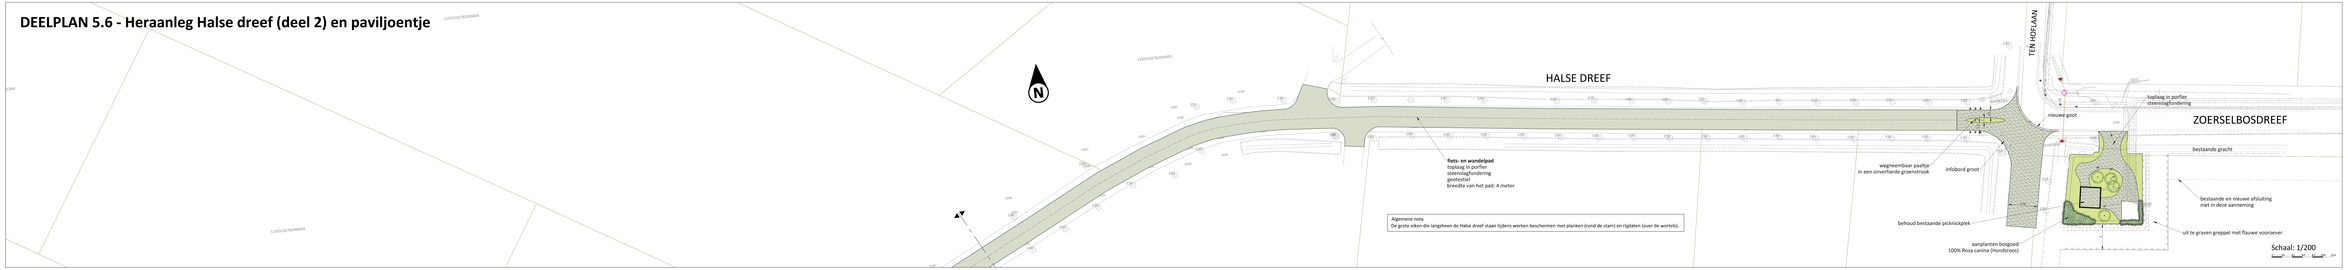

STUDERING DEELPLAN

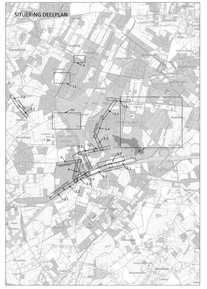

LEGENDA ONTWERP

- Grens detailed gerio.fr haaiding huoverfloeien meetcaar)
- Ongewassen zomerbedden verhardig met natuurlijke grondsoorten
- Kasseien
- Actief verharding
- Permeaben toplaag van bastaande actief verharding
- Grasbermstrepen
- Gebiedsmeubilair
- Gebieden met grond-de-cultuurpad.
- Fiuch zaterwaal ta bepalen in samenspraak met bridewd ambtenaar
- Kasseien mag-gra
- Hydraulisch kasseien met gras.
- Geotextiesteng
- Schanderaam
- Kasseiprofiel van Smagaard
- Kuinen van gracht
- Betonnen watergraaf breedte 50cm, type 3A2 (2Meter)
- Betonnen watergraaf breedte 35cm, type M1 (1Meter)
- Betonnen trottoirbord breedte 25cm, type A1(50cm/1m)
- Betonnen trottoirbord breedte 25cm, type E1 (30cm/1m)
- Betonnen trottoirbord breedte 25cm, type D1 (40cm/1m-2m)
- Leveling Kitt
- Leveling bolt
- Brandnik
- Paaltje
- Kandelaaren paaltje
- Eikaam
- Infobord klein
- Infobord groot
- Thermoplastische markering
- Thermoplastische markering
- Bank
- Stoelen-tafel
- Knots pimelos

VLAAMSE LAND MAATSCHAPPIJ

anteagroup

Antea Group is gecertificeerd volgens ISO9001

Gemeente Zoersel en Zandhoven

Natuurinrichtingsproject
Zoerselbos

ONTWERP

GRONDPLAN
ONTWORPEN TOESTAND

DEELPLANNEN 5.4-5.5-5.6

Opgesteld door Antea Group

Gert Snapaerts
Account Manager

Michael Eran
Projectleider

AANDUIDINGEN WIJZIGINGEN

aantal	uit	actie	datum
A	MC	Voorontwerp - opmaak	2021/12/22
B	MC	Ontwerp	2022/12/14
C	MC	Ontwerp	2023/06/30
D			
E			
F			
G			
H			
I			
J			

Doc. nr. Antea Group: 401306

Plan nr:

Schaal: 1/200

Formaat: A1

Gemeten: WPI

Bestand: 401306-DEELPLAN-5.4-5.5-5.6.dwg

TEKENOMGEVING:G:\Projecten\401306\DEELPLAN_5.4-5.5-5.6\401306-DEELPLAN-5.4-5.5-5.6.dwg