

Gemeente Zoersel en Zandhoven

Natuurinrichtingsproject
Zoerselbos

ONTWERP

GRONDPLAN
ONTWORPEN TOESTAND

DEELPLAN 9


Opgesteld door Antea Group

Gert Stappaerts
Account Manager

Michael Ecran
Projectleider

AANGEBRACHTE WIJZIGINGEN				Dos. nr. Antea Group: 421168
INDEX	GET.	AARD	DATUM	
A	SBE	Voorontwerp - opmaak	2017/11/23	
B	MEC	Ontwerp	2020/12/16	
C	MEC	Ontwerp	2021/05/26	Plan nr:
D				Schaal: 1/200
E				Planopp: .m ²
F				Gemeten: WPE
G				Bestand: 421168_5005_VO_MEDIA_20210526dwg.dwg
H				
I				
J				

DEELPLAN 9 - Aanleg enkele parkeervakken in Antwerpse dreef

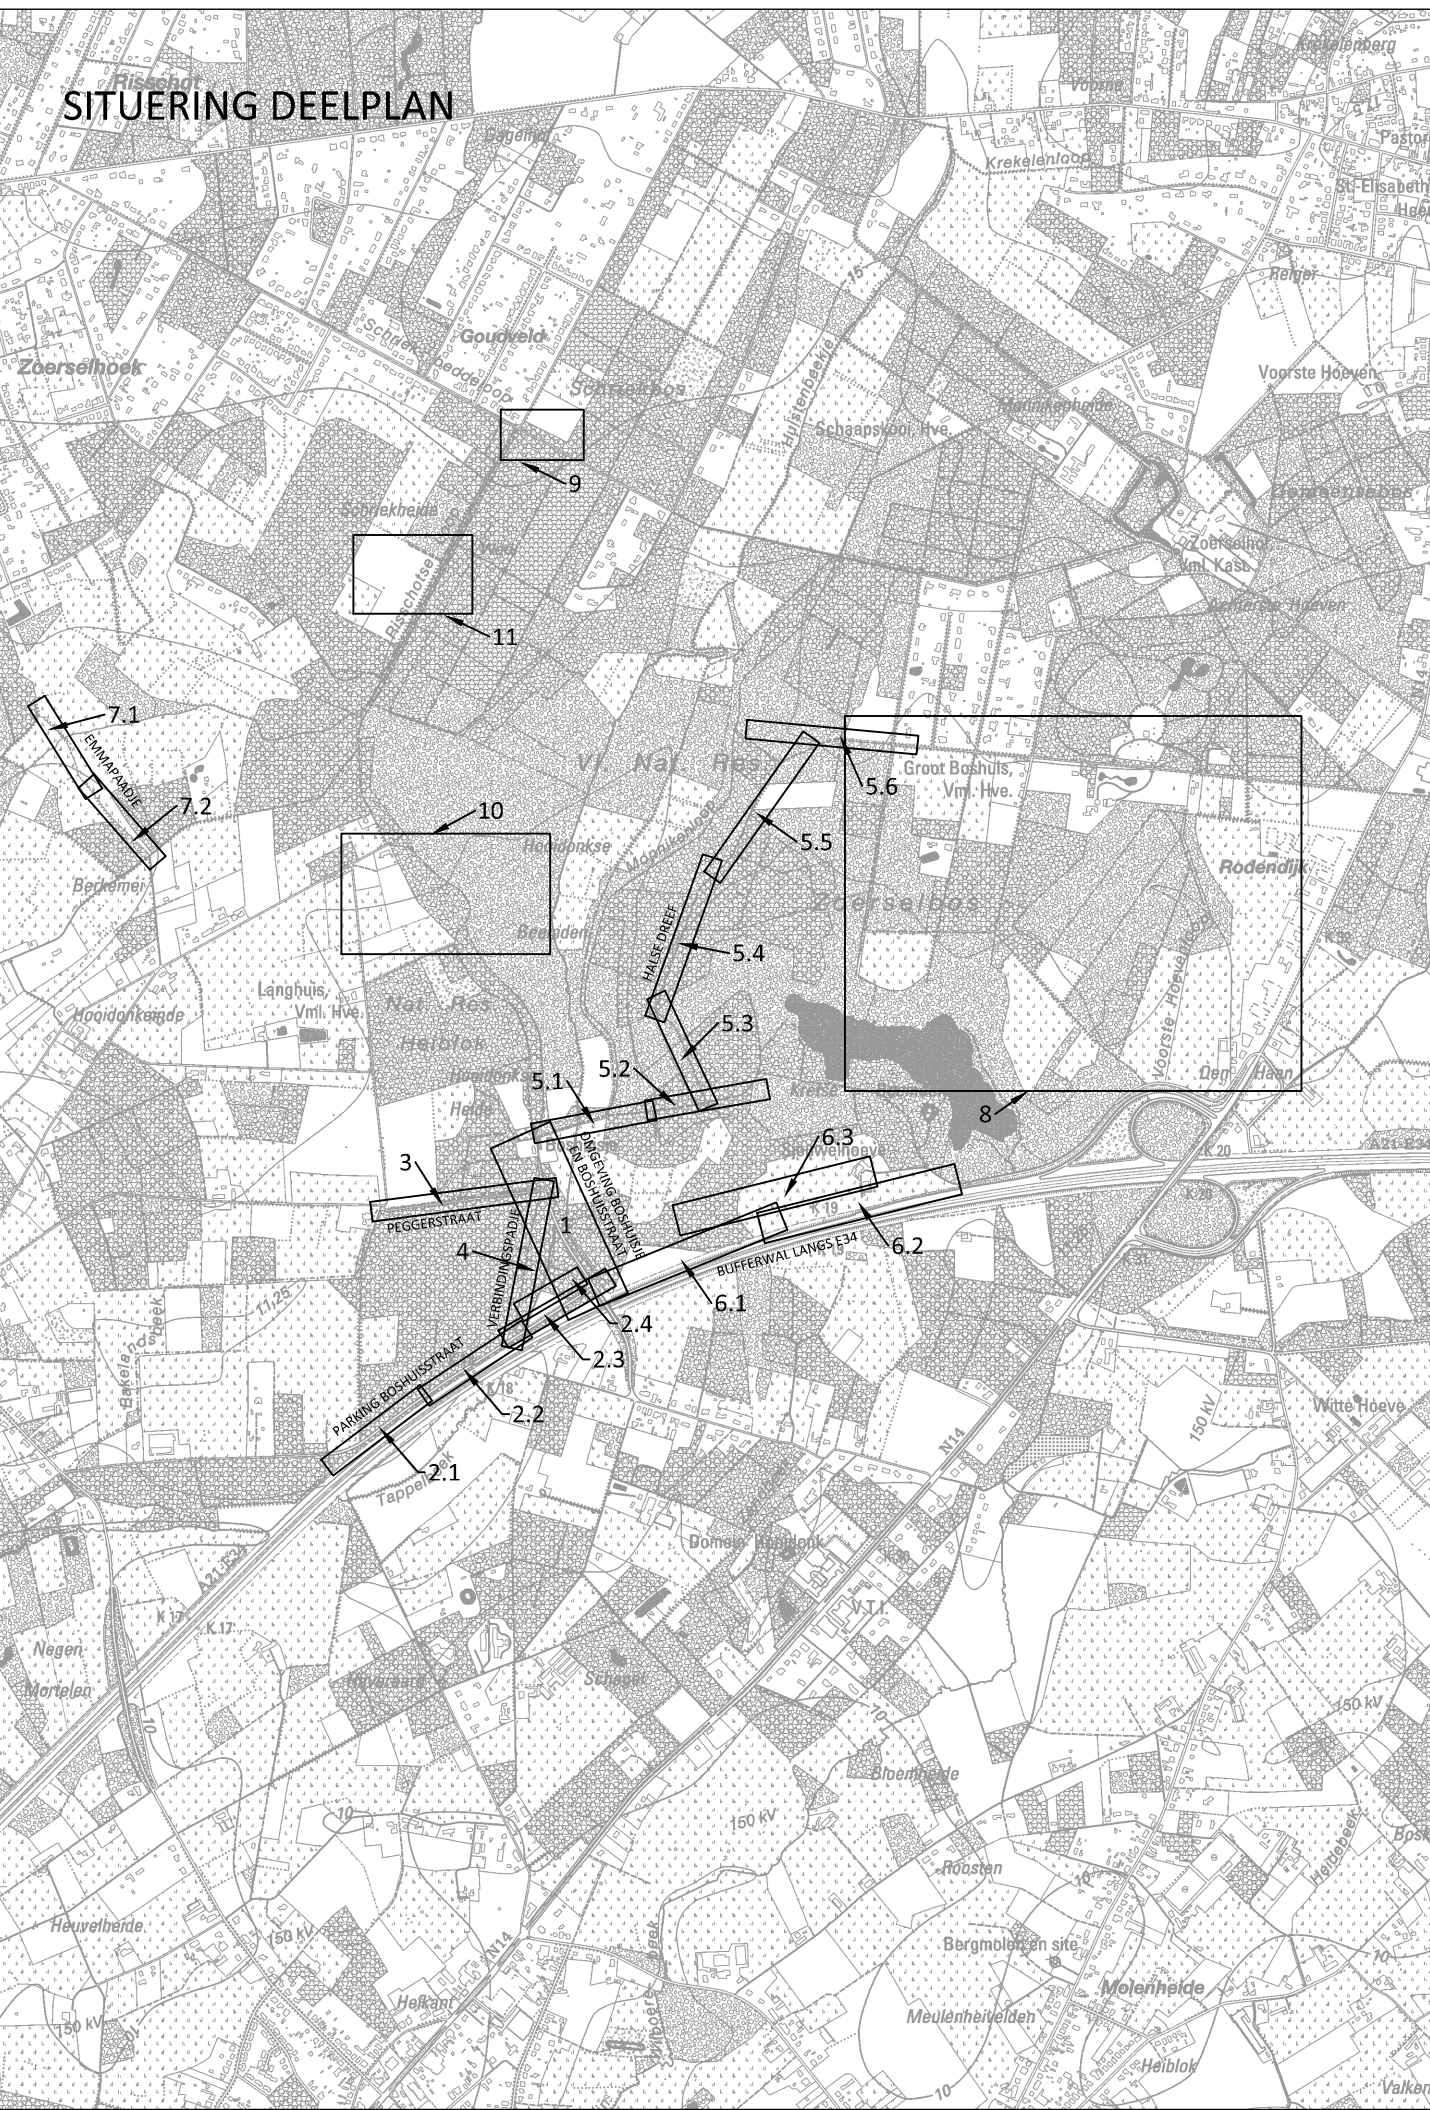

- parkeervak: zonder boordstenen
opbouw:
- toplaag: porfiersteenslag 0/4, laagdikte 7cm
 - fundering: steenslagfundering met continue korrelverdeling 0/20, laagdikte 20cm
 - onderfundering, laagdikte 20cm
 - geotextiel
 - ontzoden