

LIR BRUGSE VELDZONE

Moubeek - Vloetenveld fase 1

ONTEIGENING TEN ALGEMENE NUTTE

Opmetingsplan

Datum planopmaak : 01/06/2023 Datum opmeting : 03/05/19 & 01/06/23

Plannr.: VLM-WEST-20191010 Schaal : 1 / 250

Provincie : West-Vlaanderen Gemeente : Zedelgem
Afdeling : 1^e Afdeling (Zedelgem) Sectie : C

Plan opgemaakt door de Vlaamse Landmaatschappij op 1 juni 2023

[Handwritten signature]
Vlaamse overheid

Plan opgemaakt i.o.v. de Vlaamse Landmaatschappij - Regio West Vestiging West-Vlaanderen - Veldroombstraat 28 8200 Brugge

Michielien Schollier
Landmeter-expert, beëdigd door de rechtbank van eerste aanleg te Brugge KAD180008
Verzekeringpolis 45.427.303


Ir. Toon Denys
Gedelegeerd bestuurder

Gezien om te worden gevoegd bij het onteigeningsbesluit van algemeen nut van onroerende goederen gelegen op grondgebied Zedelgem van.....

Brussel, ...

De Vlaamse minister van Omgeving, Justitie, Toerisme en Energie:

Zuhair Demir

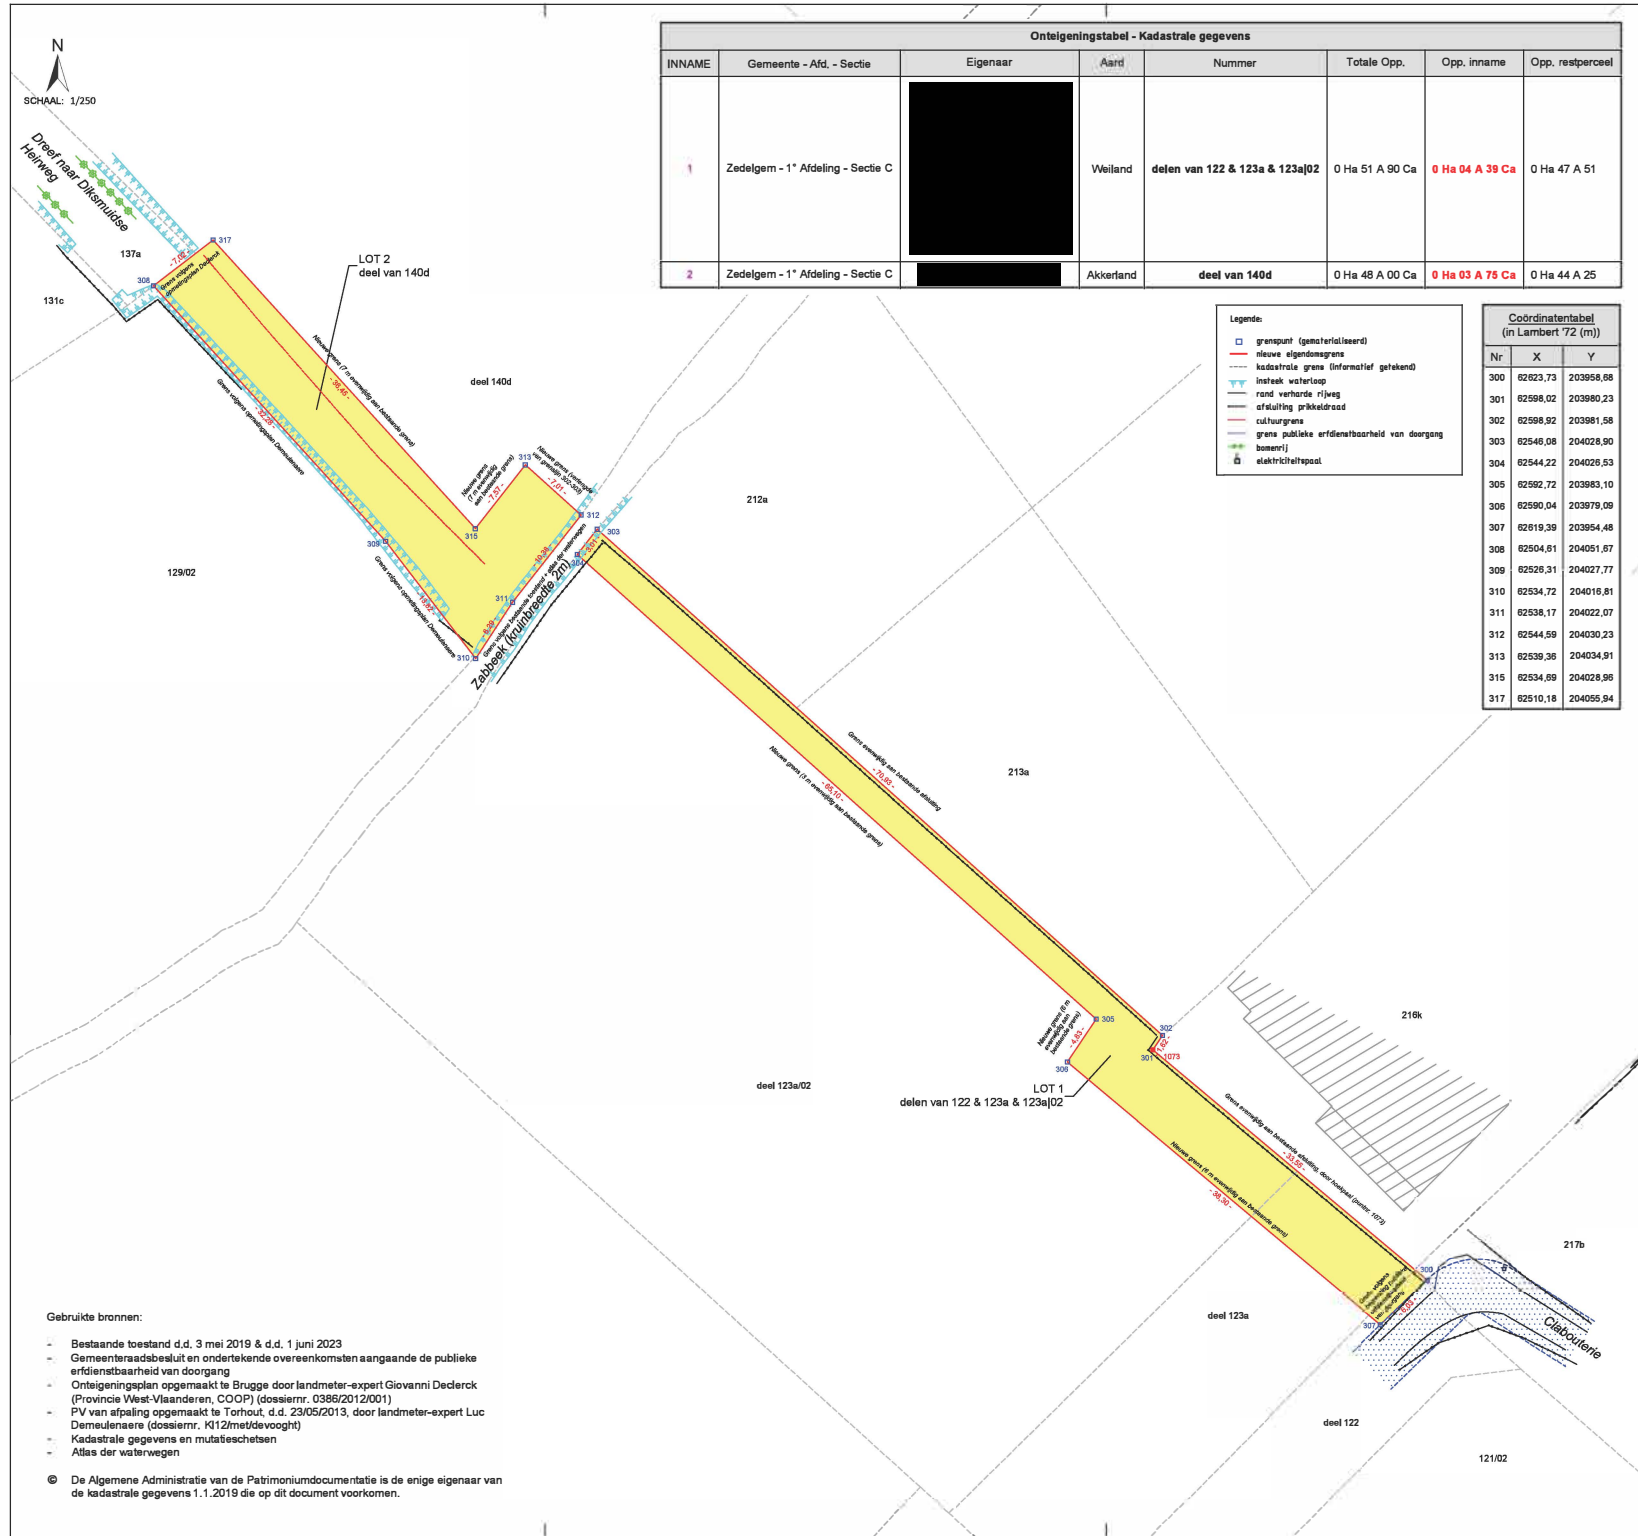


Onteigeningstabel - Kadastrale gegevens							
INNAME	Gemeente - Afd. - Sectie	Eigenaar	Aard	Nummer	Totale Opp.	Opp. inname	Opp. restperceel
1	Zedelgem - 1 ^e Afdeling - Sectie C	[Redacted]	Weiland	delen van 122 & 123a & 123a 02	0 Ha 51 A 90 Ca	0 Ha 04 A 39 Ca	0 Ha 47 A 51
2	Zedelgem - 1 ^e Afdeling - Sectie C	[Redacted]	Akkerland	deel van 140d	0 Ha 48 A 00 Ca	0 Ha 03 A 75 Ca	0 Ha 44 A 25

Legende:

- grenspunt (gemeterialiseerd)
- ritseve afgedoersgrens
- kadastrale grens (informatief getekend)
- rand verharde rijweg
- afsluiting prikkeldraad
- cultuurgrens
- grens publieke erfdienstbaarheid van doorgang
- bosmetijl
- ⊕ elektriciteitspaal

Coördinatentabel (in Lambert 72 (m))		
Nr	X	Y
300	62623,73	203958,68
301	62698,02	203980,23
302	62698,92	203981,68
303	62548,08	204028,90
304	62544,22	204026,53
305	62692,72	203983,10
306	62590,04	203979,09
307	62619,39	203954,48
308	62504,81	204051,67
309	62526,31	204027,77
310	62534,72	204016,81
311	62536,17	204022,07
312	62544,58	204030,23
313	62539,38	204034,91
315	62534,89	204028,96
317	62510,18	204055,94

- Gebruikte bronnen:
- Bestaande toestand d.d. 3 mei 2019 & d.d. 1 juni 2023
 - Gemeenteraadsbesluit en ondertekende overeenkomsten aangaande de publieke erfdienstbaarheid van doorgang
 - Onteigeningsplan opgemaakt te Brugge door landmeter-expert Giovanni Declerck (Provincie West-Vlaanderen, COOP) (dossiernr. 0388/2012/001)
 - PV van afpaling opgemaakt te Torhout, d.d. 23/05/2013, door landmeter-expert Luc Demeulenaere (dossiernr. KI12/met/devooght)
 - Kadastrale gegevens en mutatieschetsen
 - Atlas der waterwegen
- © De Algemene Administratie van de Patrimoniumdocumentatie is de enige eigenaar van de kadastrale gegevens v.1.1.2019 die op dit document voorkomen.

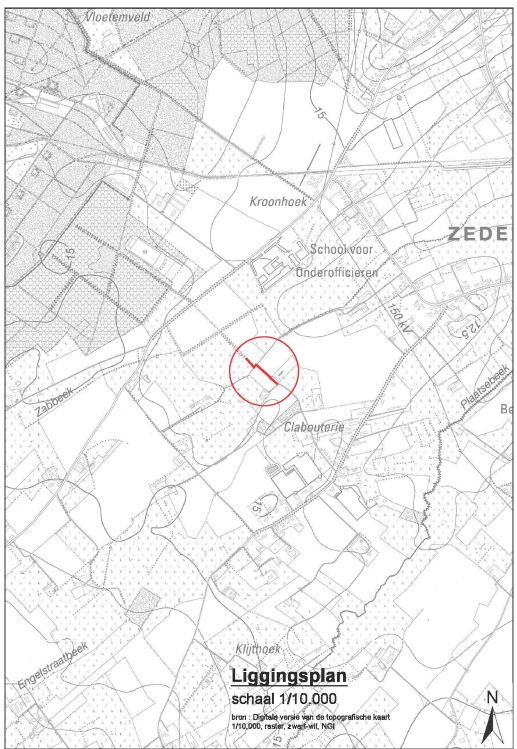

Liggingsplan
schaal 1/10.000
bron: Digitale versie van de topografische kaart 1/10.000, raster, zwart-wit, NSI