



DEELPLAN 11 - Aanleg poel op Hoog Schriek

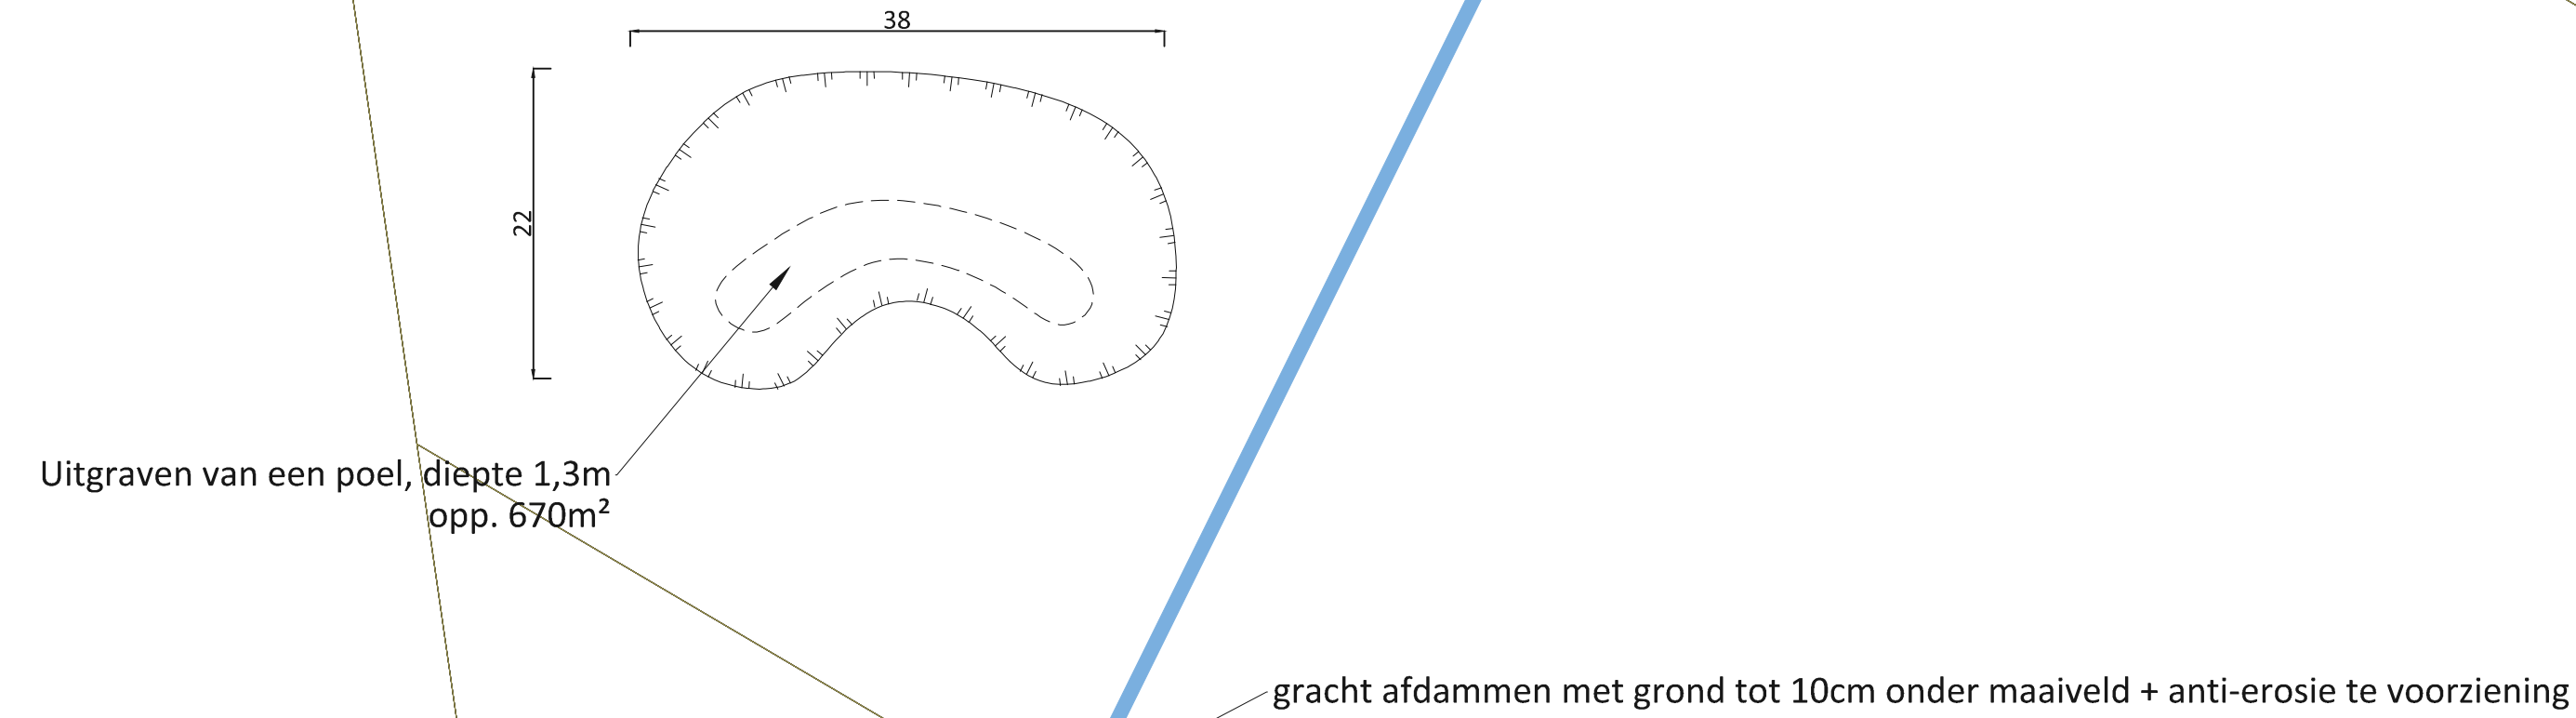

Schaal: 1/500

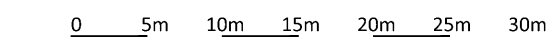

Antea Group is gecertificeerd volgens ISO9001

Gemeente Zoersel en Zandhoven

Natuurinrichtingsproject
Zoerselbos

ONTWERP

GRONDPLAN
ONTWORPEN TOESTAND

DEELPLAN 11

Opgesteld door Antea Group

Gert Stappaerts
Account Manager

Michael Ecran
Projectleider

AANGEBRACHTE WIJZIGINGEN			Dos. nr. Antea Group: 421168
INDEX	GET.	AARD	DATUM
A	SBE	Voorontwerp - opmaak	2017/11/23
B	MEC	Ontwerp	2020/12/16
C	MEC	Ontwerp	2021/05/26
D			
E			
F			
G			
H			
I			
J			

Plan nr: .

Schaal: .

Planopp: .m²

Gemeten: WPE

Bestand: 421168_5005_VO_MEDIA_20210526dwg.dwg