DEELPLAN 5.1 - Heraanleg Halse dreef (deel 1)

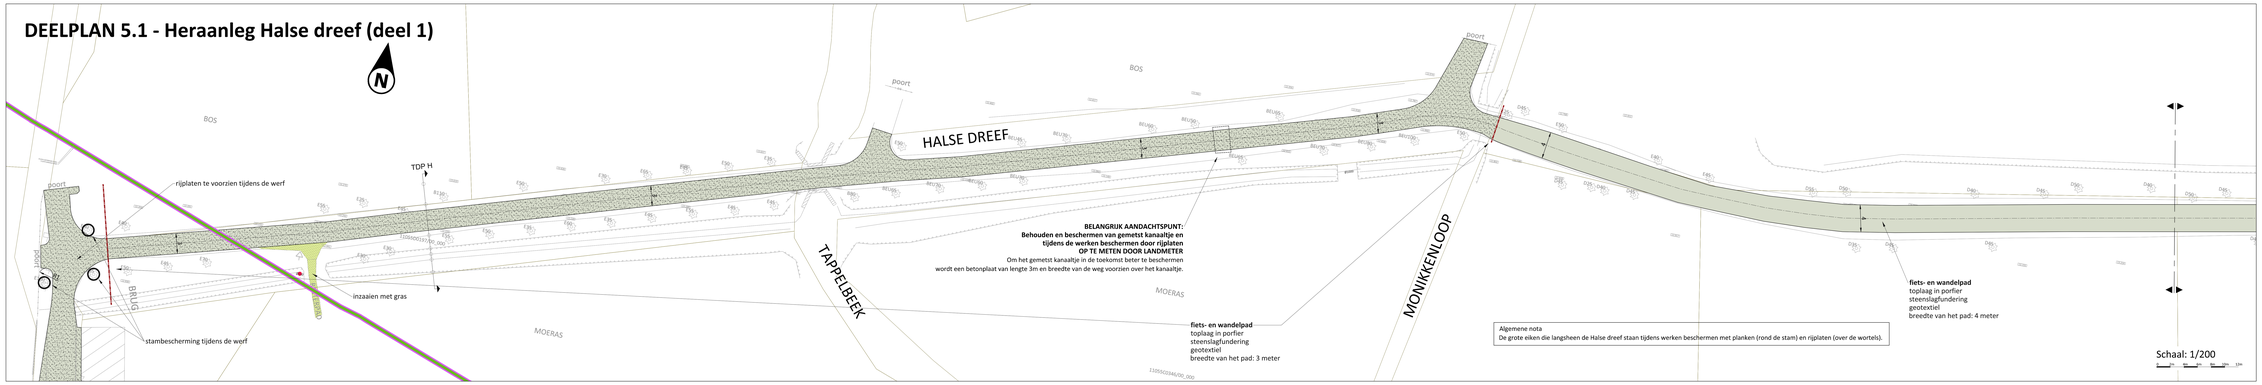

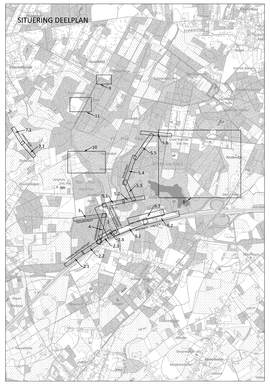

DEELPLAN 5.2 - Heraanleg Halse dreef (deel 1)

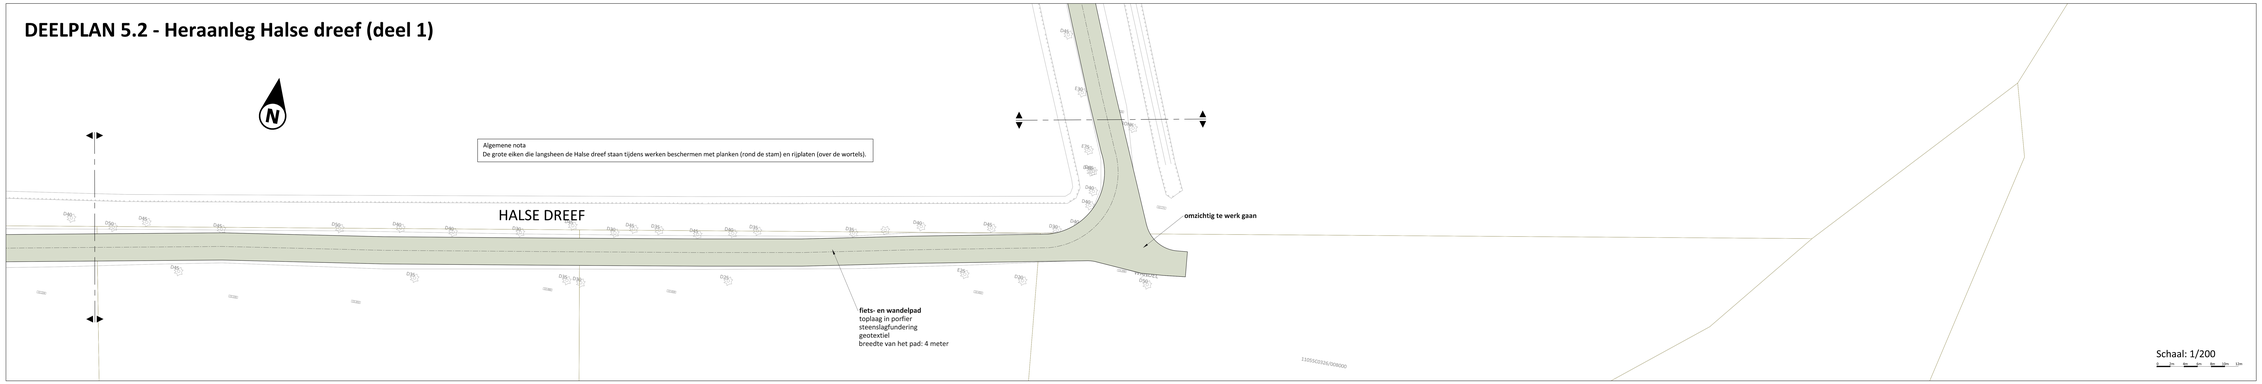

LEGENDA ONTWERP

- Grens deelplan (grens ifv bepaling hoeveelheden meetstaat)
- Uitgewassen cementbeton verharding met natuurlijke granulaten
- Kasseien
- Asfalt verharding
- Vernieuwen toplaag van bestaande asfalt verharding
- Grasbetonnegels
- Porfierverharding
- Afdekken met grond (fb ruiterpad)
- Tracé ruiterpad te bepalen in samenspraak met leidend ambtenaar
- Inzaaien met gras
- Hydraulisch maaien met gras
- Steenbestorting
- Schanskorven
- Aanplanten van boogveld
- Ruimen van grachten
- Betonnen watergoot breedte 50cm, type IA2 (20x50cm)
- Betonnen watergoot breedte 30cm, type IE2 (20x30cm)
- S Betonnen trottoirband breedte 25cm, type IA (25x15cm 2/2)
- R Betonnen trottoirband breedte 15cm, type K1 (8x15cm)
- T Betonnen trottoirband breedte 10cm, type O1 (10x10cm vlak)
- Leiding RWA
- Leiding Kolk
- KK Straatkolk
- UL Putdip
- Rondhouten paaltje
- Zitbank
- Infobord klein
- Infobord groot
- Thermoplastische markering
- Thermoplastische markering
- Sirus
- Quercus robur
- Betula pendula

DEELPLAN 5.3 - Heraanleg Halse dreef (deel 1)

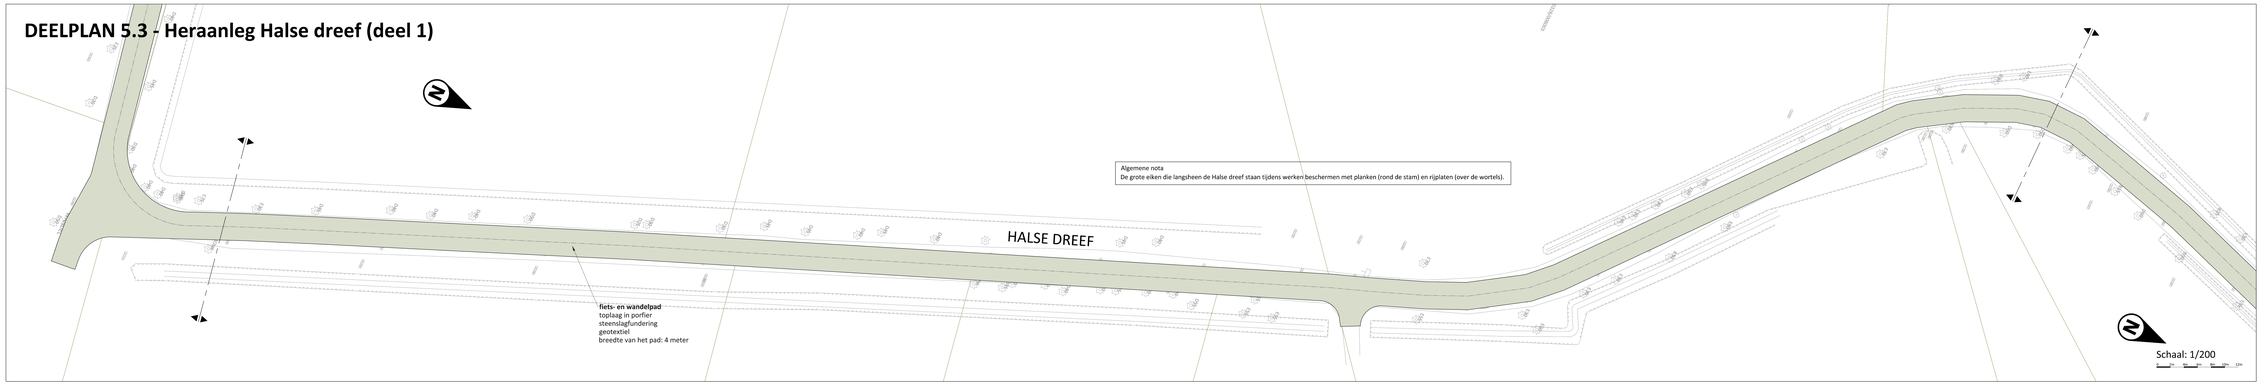

VLAAMSE LAND MAATSCHAPPIJ

anteagroup

Antea Group is gecertificeerd volgens ISO9001

Gemeente Zoersel en Zandhoven

Natuurinrichtingsproject
Zoerselbos

ONTWERP

GRONDPLAN
ONTWORPEN TOESTAND

DEELPLANNEN 5.1-5.2-5.3

Opgesteld door Antea Group:

Gert Stappaerts
Account Manager

Michael Ecran
Projectleider

AANGEBRACHTE WIJZIGINGEN

INDEX	DET	AARD	DATUM
A	SBE	Voorontwerp - opmaak	20/11/19
B	MEC	Ontwerp	20/01/19
C	MEC	Ontwerp	20/12/19
D			20/05/20
E			
F			
G			
H			
I			
J			

Doc. nr. Antea Group: 421168

Plan nr:

Schaal: 1/200

Formaat: A4

Gemeten: W/PE

Bestand: 418_GR_ELB1_DEEIlkpdp

T:\PROGRAMFILES\ARCPUB\LANDMAAT\LAM_TMPL_V5_MEDIA_2012\DEelkpdp.dwg