DEELPLAN 7.1 - Heraanleg Emmapaadje

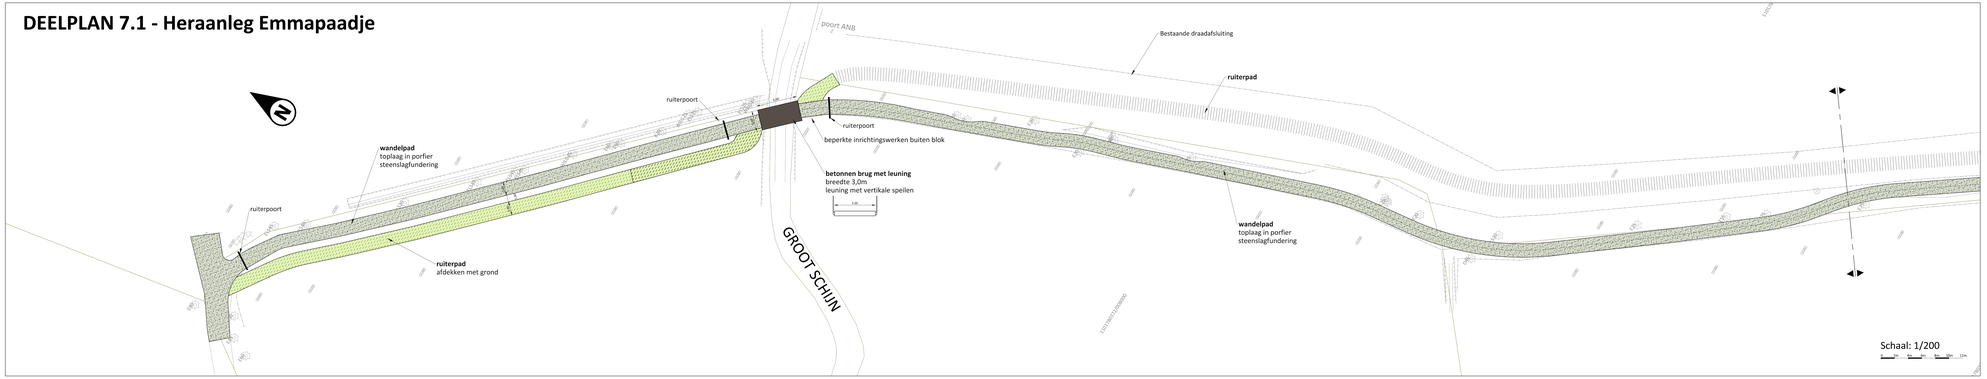

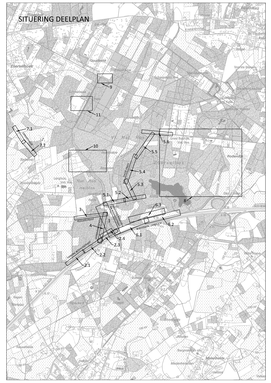

DEELPLAN 7.2 - Heraanleg Emmapaadje

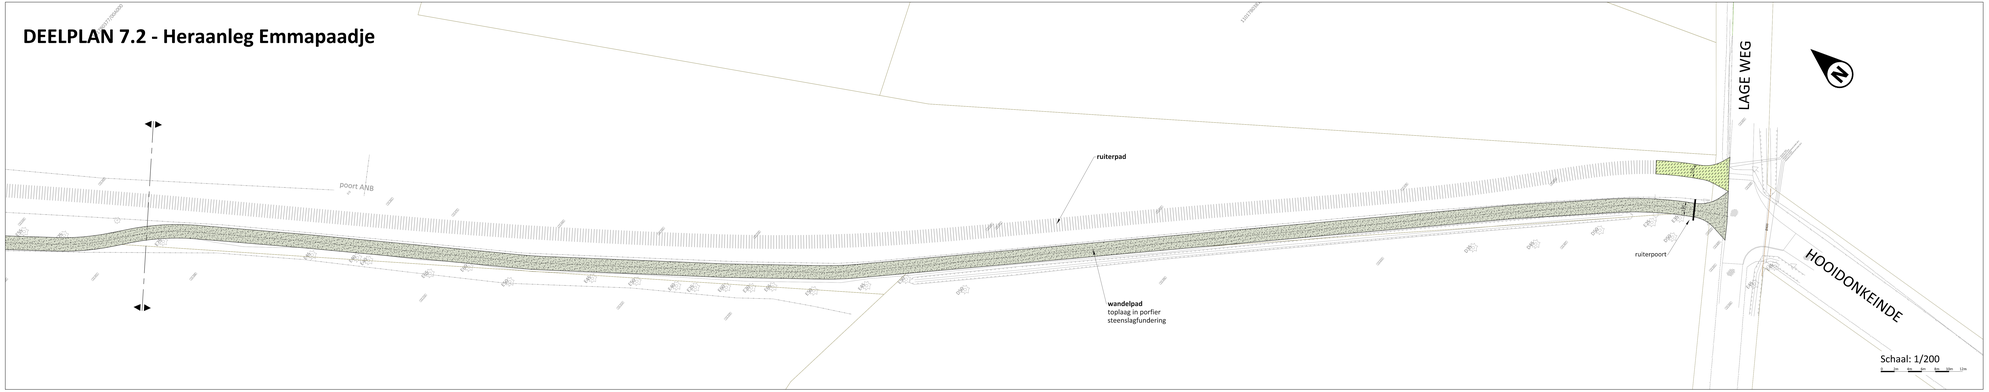

LEGENDA ONTWERP

- Gras dwalylar (gras-fly bepaling haaweiheden meetstaat)
- Uitgewaaiend cementbeton verharding met natuurlijke granulaten
- Kassteen
- Asfalt verharding
- Vernieuwen toplaag van bestaande asfalt verharding
- Grasbetonsteels
- Porfiervverharding
- Afdekken met grond (fly-ruiterpad)
- Track ruiterpad te bepalen in samenspraak met bidend ambtenaar
- Inzaaien met gras
- Hydraulisch inzaaien met gras
- Steenbestorting
- Schanderwan
- Aanplanten van boogsed
- Ruimen van grachten
- 1:5 Betonnen wateragoppel breedte 50cm, type IA1 (20x50cm)
- 1:5 Betonnen wateragoppel breedte 30cm, type IE1 (20x30cm)
- Betonnen trottoirband breedte 15cm, type IA (35x15cm 1:2)
- Betonnen trottoirband breedte 15cm, type IC1 (30x15cm)
- Betonnen trottoirband breedte 15cm, type ID1 (30x15cm vlak)
- Leiding RWA
- Leiding kolk
- 100 LE Straatvlk
- Paaltje
- Rondhouten paaltje
- Zitbank
- Infobord klein
- Infobord groot
- Thermoplastische markering
- Thermoplastische markering
- Sinas
- Quercus robur
- Betula pendula

VLAAMSE LAND MAATSCHAPPIJ

anteagroup

Antea Group is gecertifiseerd volgens ISO9001

Gemeente Zoersel en Zandhoven

Natuurinrichtingsproject
Zoerselbos

ONTWERP

GRONDPLAN
ONTWORPEN TOESTAND

DEELPLANNEN 7.1-7.2

Opgesteld door Antea Group:

Gert Stappaerts
Account Manager

Michael Ecran
Projectleider

AANGEBRACHTE WIJZIGINGEN			
INDEX	UIT	AAN	DATUM
A	SBE	Voorontwerp - opmaak	2017/11/17
B	MEC	Ontwerp	2020/12/14
C	MEC	Ontwerp	2021/05/06
D			
E			
F			
G			
H			
I			
J			

Ojo. nr. Antea Group: 421168

Plan nr: -

Schaal: 1/200

Formaat: A4

Gemeten: WPE

Bestand: 418 DR.FLIEN.DEEDlaag

T:\ENGINEERING\FLEUR\DFLEUR\1488DRIEHOEK\488_DERS_VO_MEDIA_2019\Deelplan.dwg