DEELPLAN 1 - Heraanleg Boshuisweg tussen het Bosstraatje en de brug over de E34

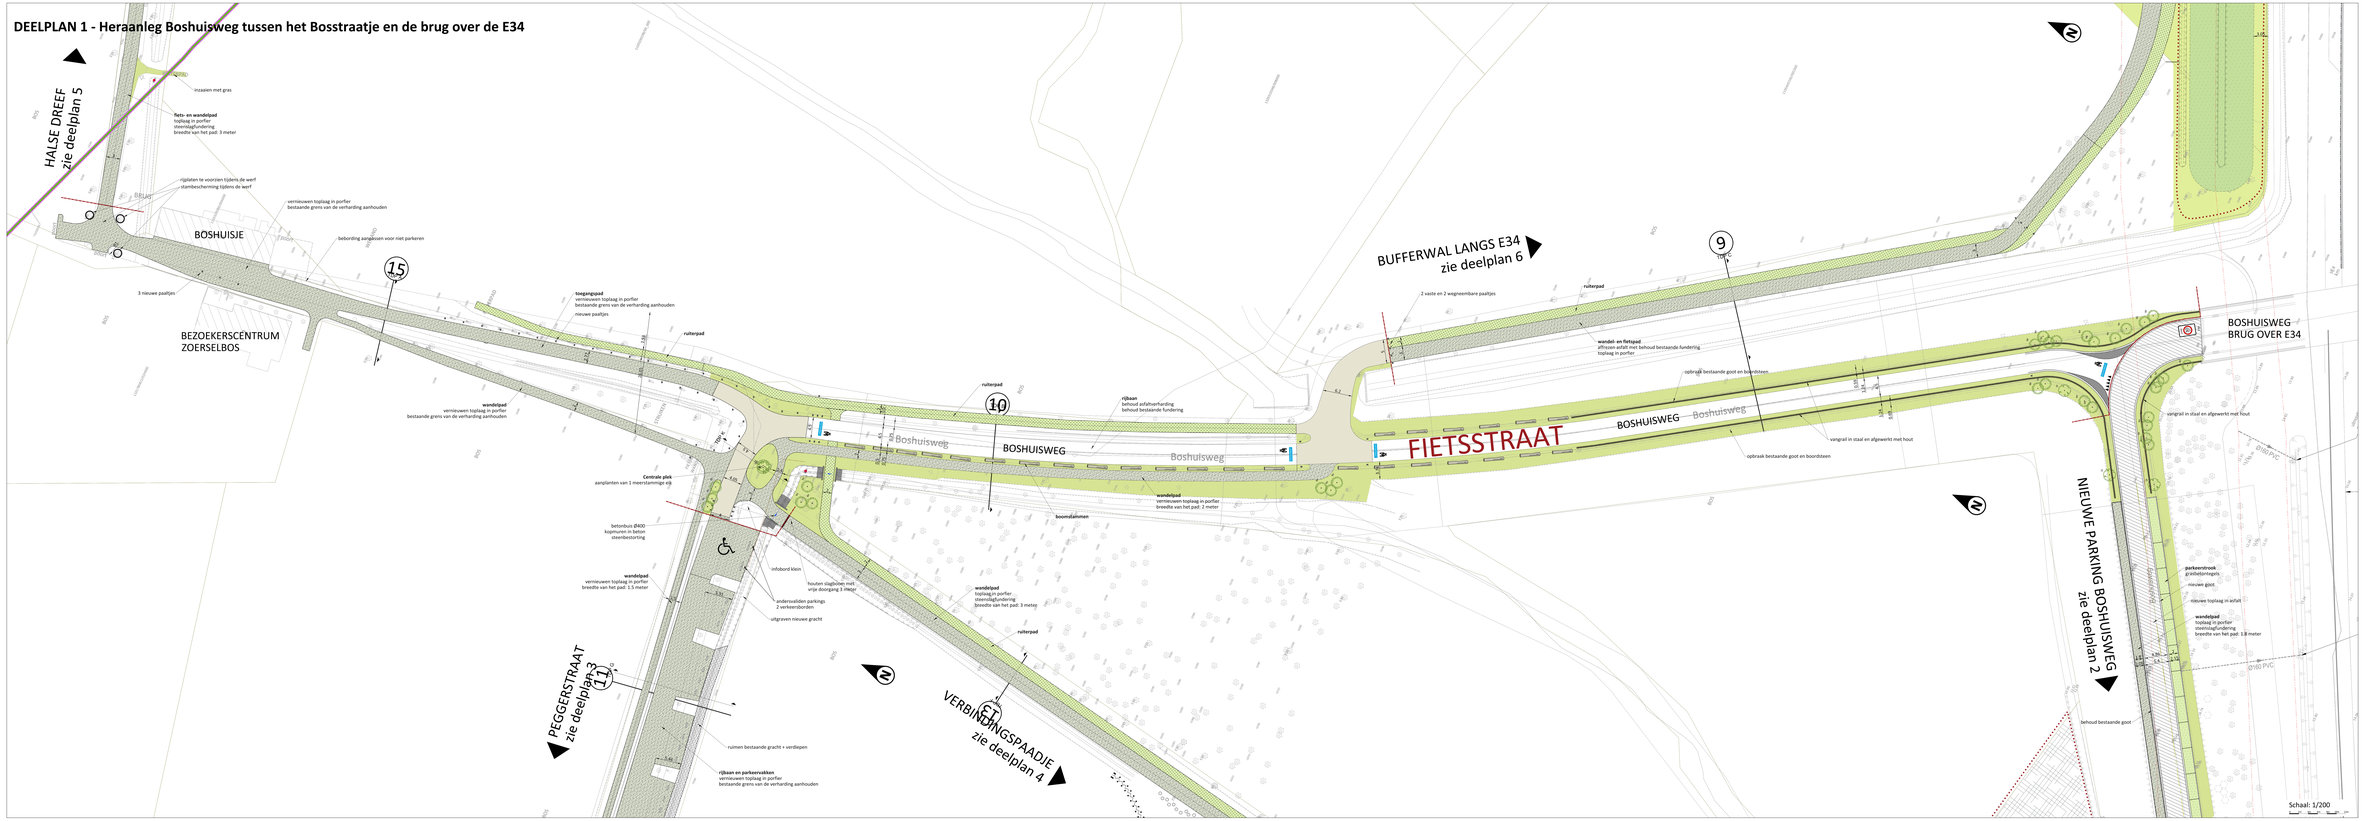

LEGENDA ONTWERP

- Grens bestaande grond- en toopslag hemelwaterbeheersysteem
- Infiltratiebeek ontwerpbare verharding met voorzichtige grondwater
- Asphalt
- Asfalt verharding
- Hermaasbare toplaag van Stamzand& asfalt verharding
- Klinkerverharding
- Gebakken klinkerverharding
- Infiltratie vlakgras grondbrede verharding
- Trend toekomst te bepalen in samenspraak met bedrijf en/of eigenaar
- Kruisjes met gras
- Hydraulisch maaiaan met gras
- Gebakken klinkers
- Betonpaving
- Betonkolken van beugaard
- Rustieke wegdelven
- Betonnen wateragrepaal breedte 30cm, type W22 (Ollenhoo)
- Betonnen wateragrepaal breedte 40cm, type W22 (Ollenhoo)
- Betonnen inrichtpaal breedte 15cm, type A (Oberhuber 123)
- Betonnen inrichtpaal breedte 15cm, type C (Oberhuber)
- Betonnen inrichtpaal breedte 15cm, type D1 (Oberhuber 1000)
- Leading Kolom
- Leading Grib
- Drempel
- Plantbak
- Bestaande paaltje
- Bestaande
- Verkeerd kolom
- Lichtmast grond
- Thermoplastische markering
- Thermoplastische markering
- Bomen
- Bomen cirka
- Bomen perdeles

VLAAMSE LANDMAATSCHAPPIJ

anteagroup
Antea Group is gecertificeerd volgens ISO9001

Gemeente Zoersel en Zandhoven

Natuurinrichtingsproject
Zoerselbos

ONTWERP

GRONDPLAN
ONTWORPEN TOESTAND

DEELPLAN 1

Ziggeleind door Antea Group

Gert Stappaerts
Assistant Manager

Michael Ecran
Projectleider

Sts. in Antea Group: 42224

AANGEBOUDE WIJZIGINGEN

NR	UIT	WIJ	DATUM
4	MM	Aanpassingen - optimaliseren	2021/11/22
3	MM	Aanpassingen	2021/11/22
2	MM	Ontwerp	2021/09/29
1			
0			

Plan nr: 1

Schaal: 1/200

Formaat: A0

Datum: 9/9/

Bestand: 42.B.T.00.1200.dwg

P:\42B.TEC\42B.T.00.1200\42B.T.00.1200_DP1_1/1_ONTWERP\42B.T.00.1200.dwg