







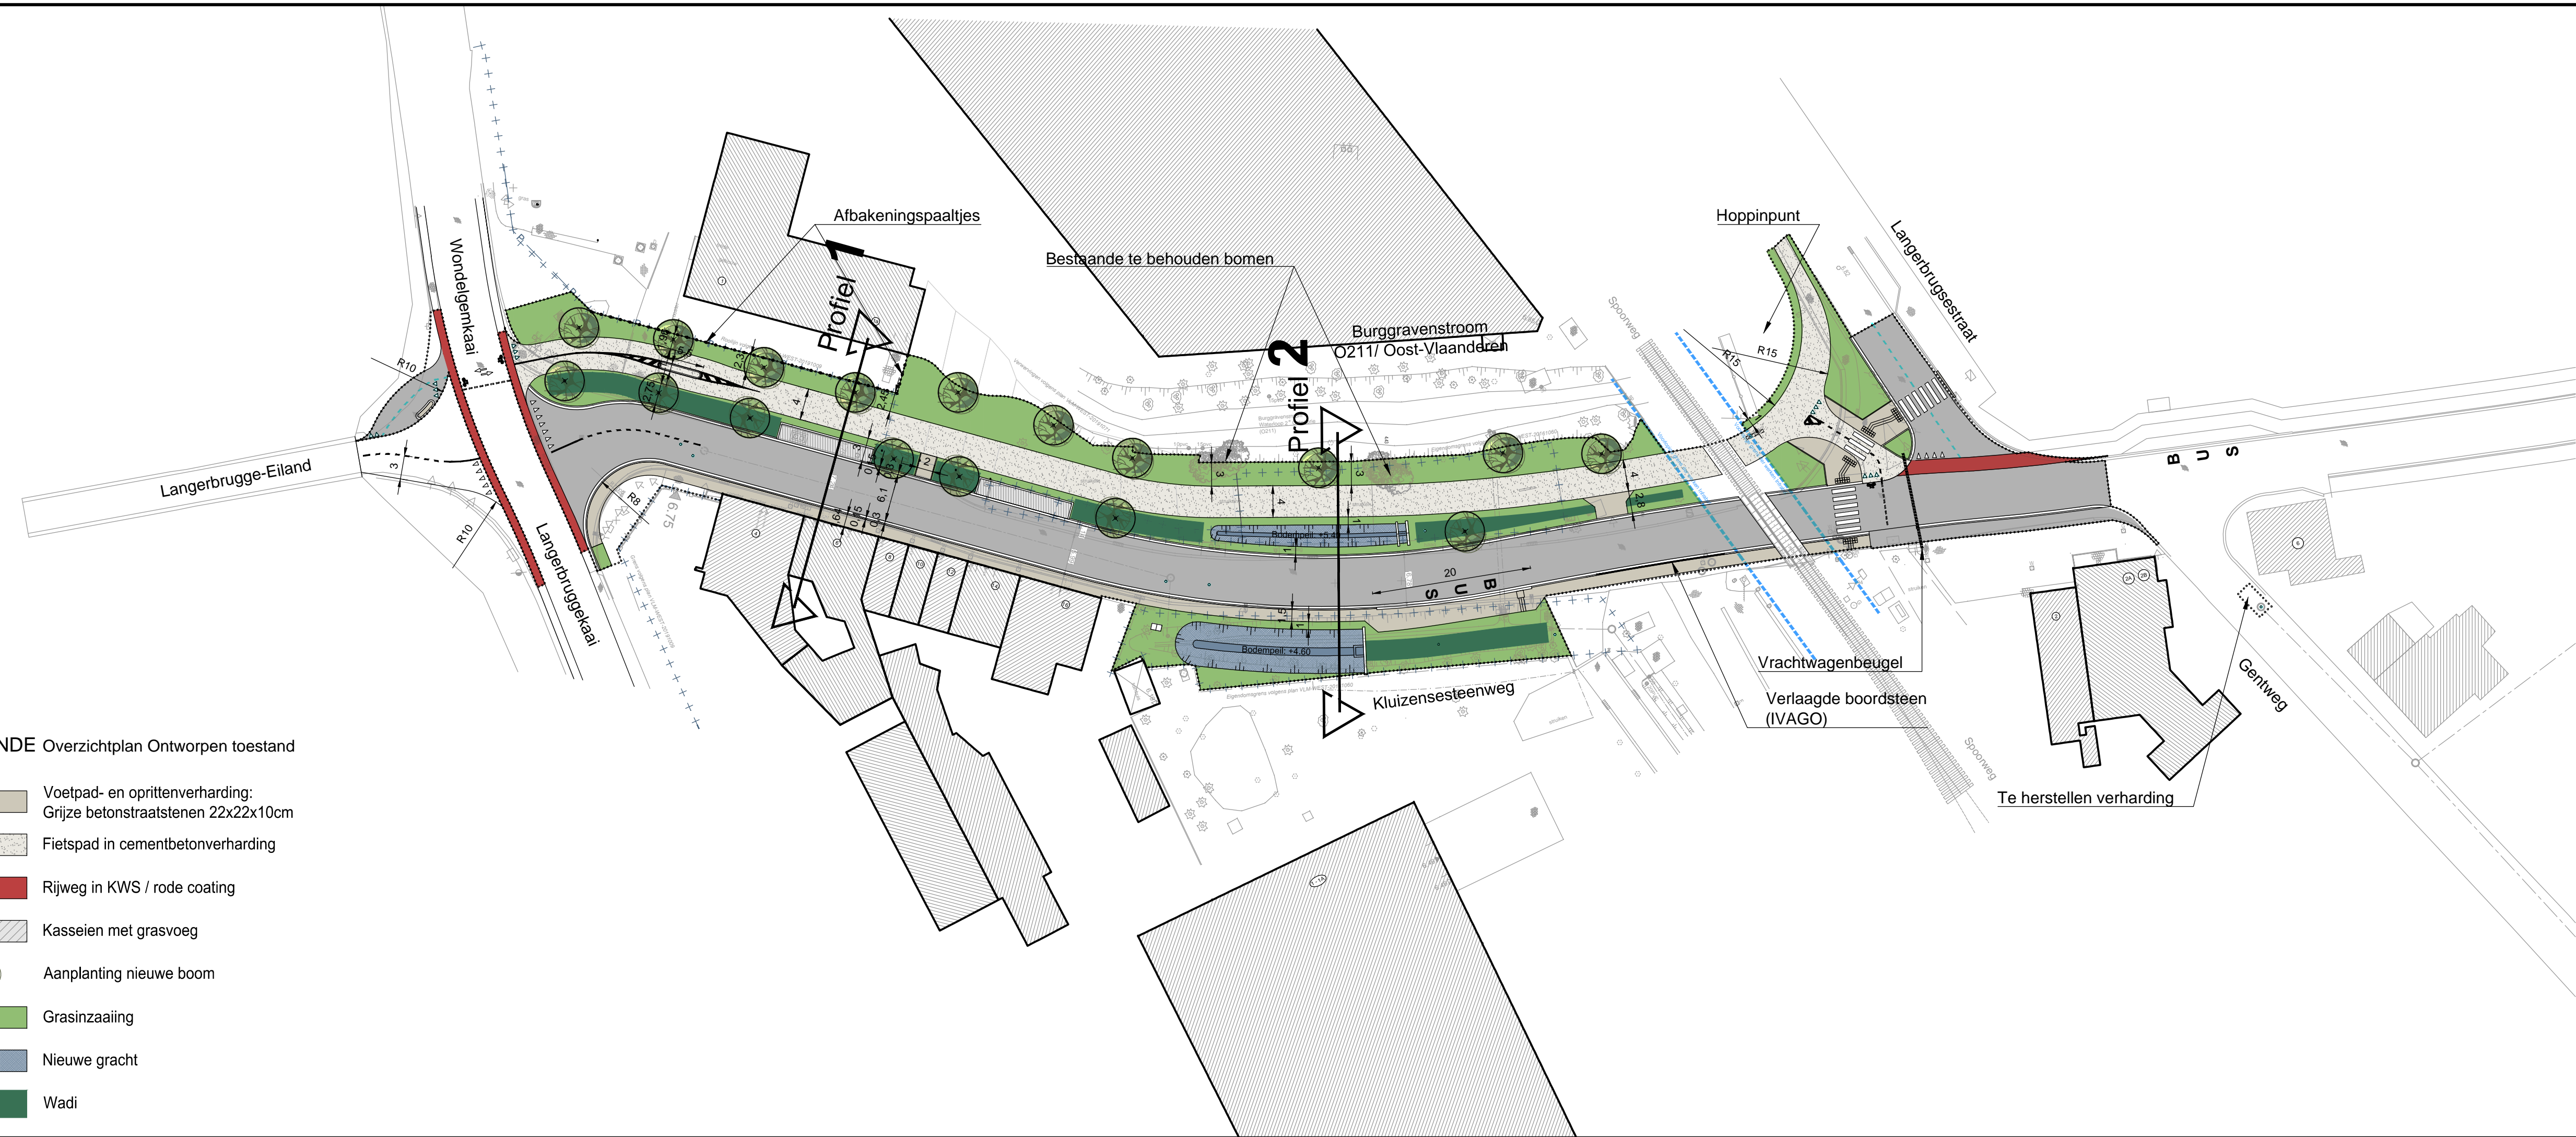


LEGENDE Overzichtplan Ontworpen toestand

-  Voetpad- en oprittenverharding:  
Grijze betonstraatstenen 22x22x10cm
-  Fietspad in cementbetonverharding
-  Rijweg in KWS / rode coating
-  Kasseien met grasvoeg
-  Aanplanting nieuwe boom
-  Grasinzaaiing
-  Nieuwe gracht
-  Wadi



GRONDPLAN schaal: 1/500