


Schaal: 1/1000

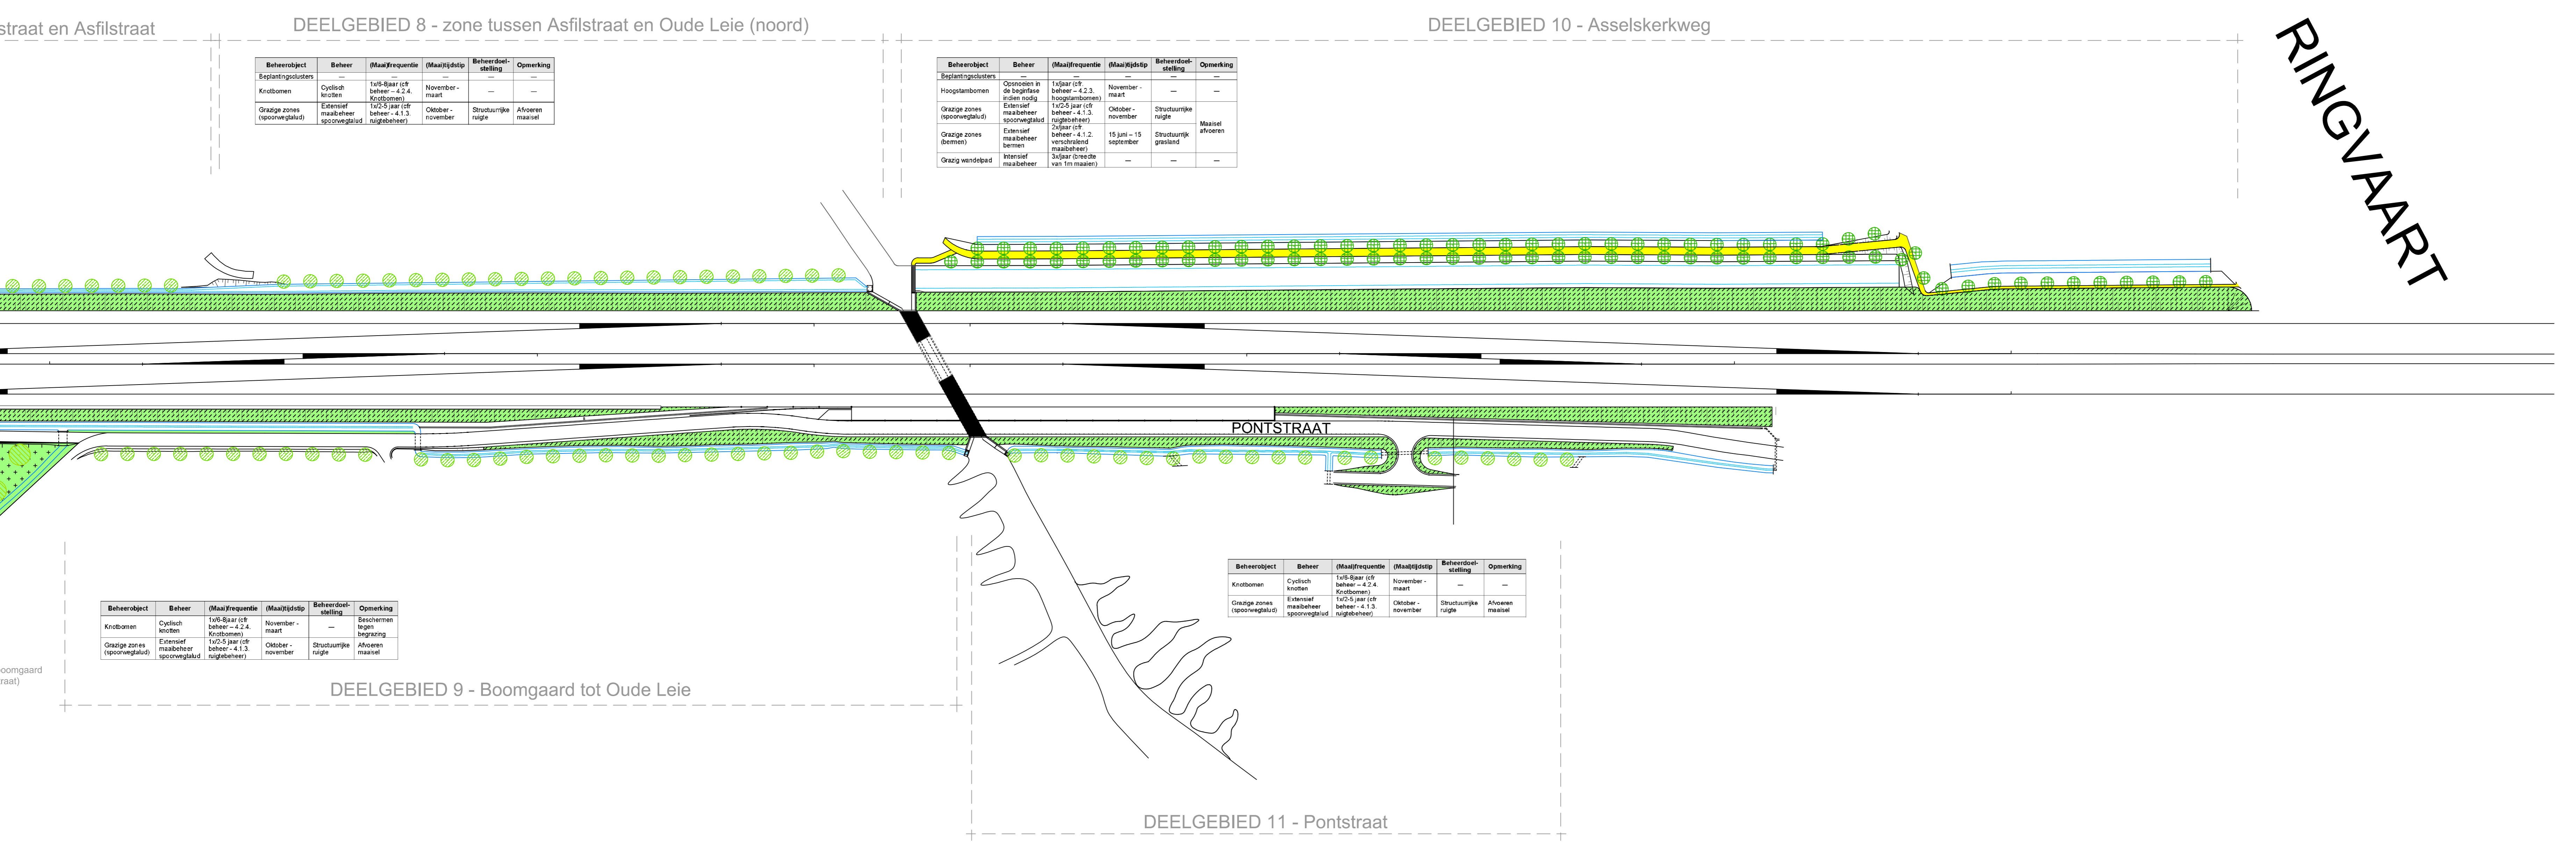

Schaal: 1/1000

- ### Legende
- Beheermaatregelen:**
- 1. Graze zones**
 - Spoorwegtalud**
Beheerdoelstelling: Structuurrijke ruigte
 - Extensief maai-beheer
Maai/frekwentie: 1x/2-3 jaar
Maaiwijziging: tussen oktober en november
Opmerkingen: Alleen uitvoeren
 - Grasland/Struikzone**
Beheerdoelstelling: Structuurrijk grasland
 - Extensief maai-beheer
Maai/frekwentie: 2x/jaar
Maaiwijziging: 13 juni - 13 september
Opmerkingen: Maakt uitvoeren
 - Graze pad**
Maaien
Maai/frekwentie: 2x/jaar
Opmerkingen: Alleen uitvoeren
 - Rietvegetatie**
Cyclisch maai-beheer
Maai/frekwentie: 1x/3jaar
Maaiwijziging: tussen december en maart
Opmerkingen: Alleen uitvoeren + eventueel gekooid maaien
 - 2. Moerzone**
Beheerdoelstelling: moeras-struweelruigte
 - Beheer: Specifieke onderhoud
Opmerkingen: Beheergronden met op bioactieve zone van de (voeg) + plant welke uitvoeren in de (voeg)zone (tussen 1 maart en 15 juni)
 - 3. Knolbomen**
Cyclisch knollen
Frekwentie knollen: 1x/3-4 jaar
Tijdstip knollen: Tussen 1 december tot 1 maart
Opmerkingen: Schuin zoogrijke creëren. Nooit knollen op 2-3 jaar die prof. (dunnen) (dikken)
 - 4. Hoogstambomen**
Opnoemen in de beginfase indien nodig
Frekwentie opnoemen in beginfase: Alleen in de 3-4 jaar, indien nodig
Tijdstip snoeien: wintermaand (1 november tot 1 maart)
Doel: creëren kruinrijke struik van ongeveer 3 m
Opmerkingen: 3-5-3 knollen per kroonvlak
probleembomen wegkappen
 - 5. Hoogstamfulbomen**
Begeleidingsnoei/Onderhoudsnoei
Begeleidingsnoei: Frekwentie snoeien: 2x/jaar (eerste 5-10 jaar)
Tijdstip snoeien: November tot maart
Onderhoudsnoei: Frekwentie snoeien: 1x/3jaar
Tijdstip snoeien: 1x/3jaar (september tot 1 maart)
 - 6. Gemeende houtsingel**
Dunnen indien noodzakelijk
Frekwentie dunnen: Als de struiken in de singel komen, dan worden alleen 1-3jarige (of vroeger indien noodzakelijk)
Tijdstip dunnen: Bij overlopende struiken: laatste eigen (eigen), laatste eigen
Opmerkingen: Tussen 1 november tot 1 maart
Maximum niet volledig onthutten voor struiken tot op 1m
Aanpakpunt: bosjesbomen in begin fase (eigen) (maaien) indien nodig
 - 7. Bestonde gracht**

SPOORVERBREDING DRONGEN

Beheermaatregelen

Inrichtings- en beheermaatregelen voor natuur en landschap in functie van de verbreding spoorlijn L50A tussen Drongen station en Ringvaart

PLANNR.: 2	SCHAAL: 1/1000	DATUM: Mei 2013
OPGEMAAKT DOOR: VLM	AFDELINGSHOOFD: Ir. R. VANCAUWENBERGHE	
VLM Genziesdries 149 9000 Gent TEL: 09/2446300 FAX: 09/2448599		
OPDRACHTGEVER: Infrabel NV	PROJECTLEIDER: Ir. TOM VANDENDRIESSCHE	
Infrabel NV Marcel Broodthaersplein 2 1060 Brussel Infrabel Alpha Om Tepec		

WISSENDEN	datum	de danner	de inhoud