


# Schematische weergave inrichtingsmaatregelen

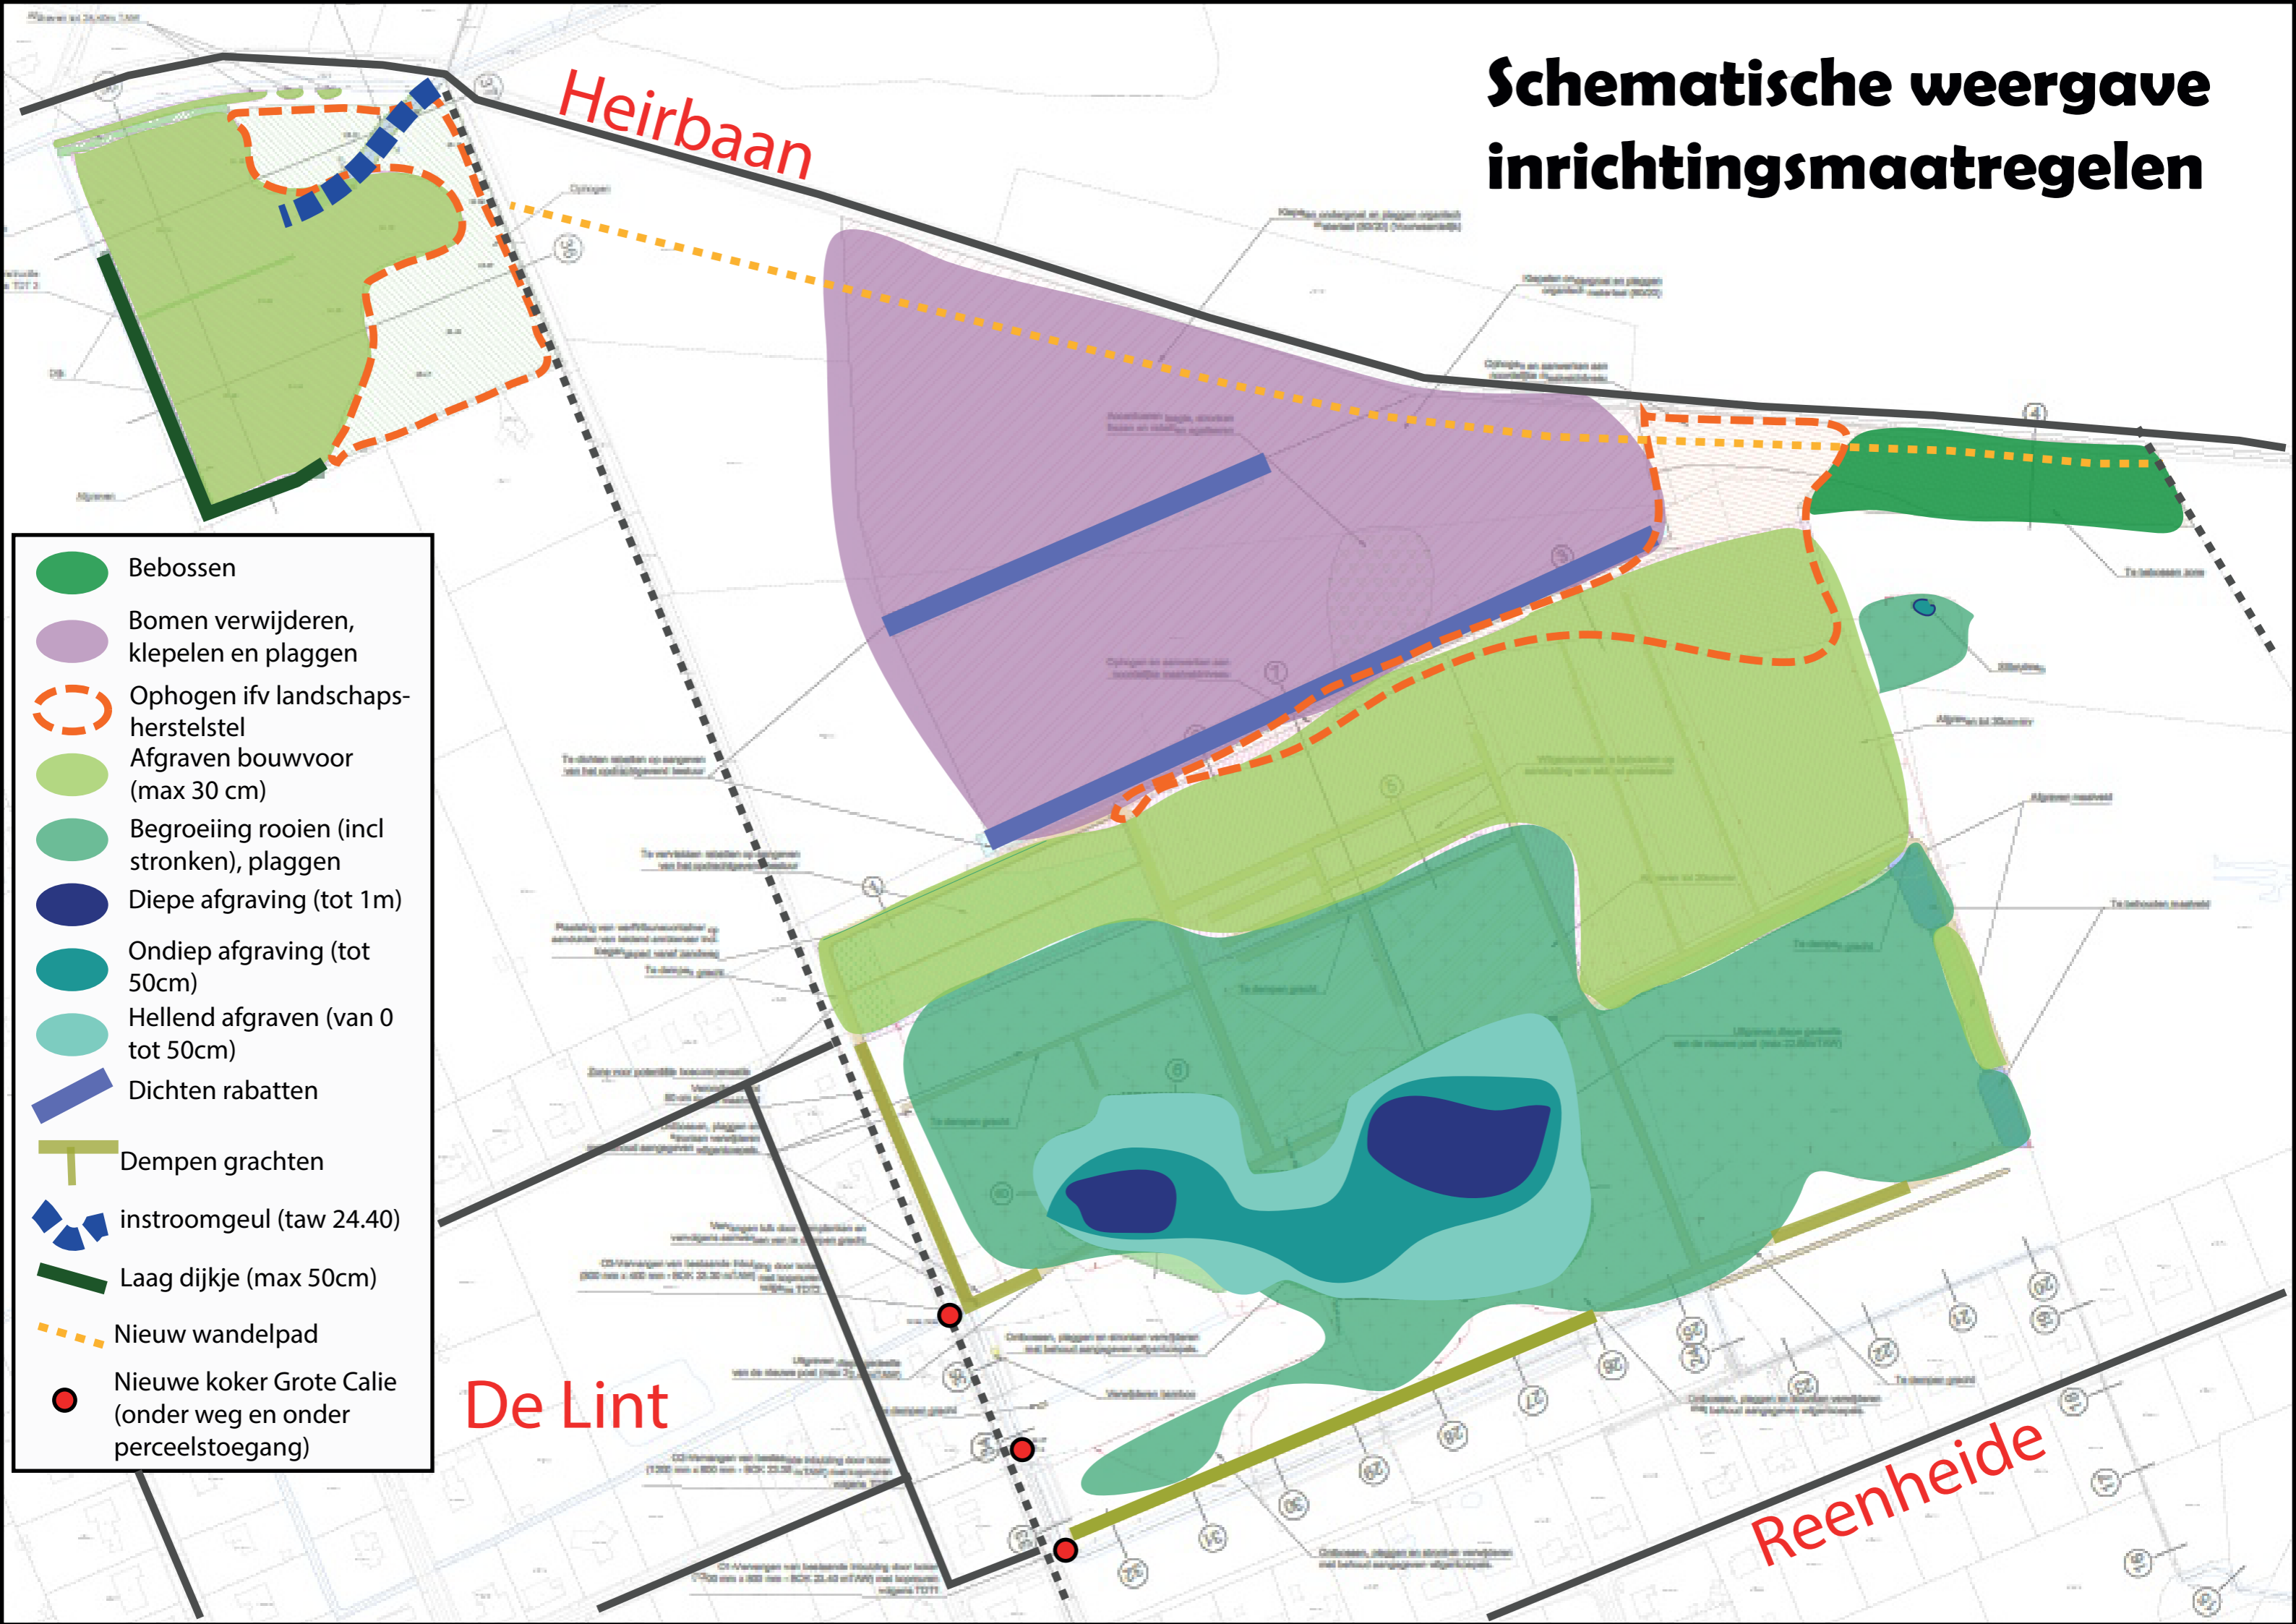

Heirbaan

De Lint

Reenheide

- Bebossen
- Bomen verwijderen, klepelen en plaggen
- Ophogen ifv landschaps-herstelstel
- Afgraven bouwvoor (max 30 cm)
- Begroeiing rooien (incl stronken), plaggen
- Diepe afgraving (tot 1m)
- Ondiep afgraving (tot 50cm)
- Hellend afgraven (van 0 tot 50cm)
- Dichten rabatten
- Dempen grachten
- instroomgeul (taw 24.40)
- Laag dijkje (max 50cm)
- Nieuw wandelpad
- Nieuwe koker Grote Calie (onder weg en onder perceelstoegang)