

ONTEIGENING TEN ALGEMENE NUTTE
Opmetingsplan

Datum planopmaak : 16/12/2025 Datum opmeting : 03/10/2024
Planreferentienr.: Schaal : 1 / 500

Provincie : Vlaams-Brabant
Gemeente : Huldenberg
Afdeling : 3
Sectie : D

Plan opgemaakt door de Vlaamse Landmaatschappij op 16/12/2025
Plan opgemaakt i.o.v. de Vlaamse Landmaatschappij - Regio Oost - Vestiging provincie Vlaams-Brabant - Diestsepoort 6 bus 74 3000 LEUVEN





Ir. Bart De Schutter
Gedelegeerd bestuurder
Marijke Druyts
Landmeter-expert, beëdigd door de rechtbank van eerste aanleg te Turnhout LAN252026aw
Verzekeringopolis 45.470.384

Gezien om te worden gevoegd bij het onteigeningsbesluit van algemeen nut van onroerende goederen gelegen te Huldenberg van

Brussel, ...
De Vlaamse minister van Omgeving en Landbouw:

Jo Brouns

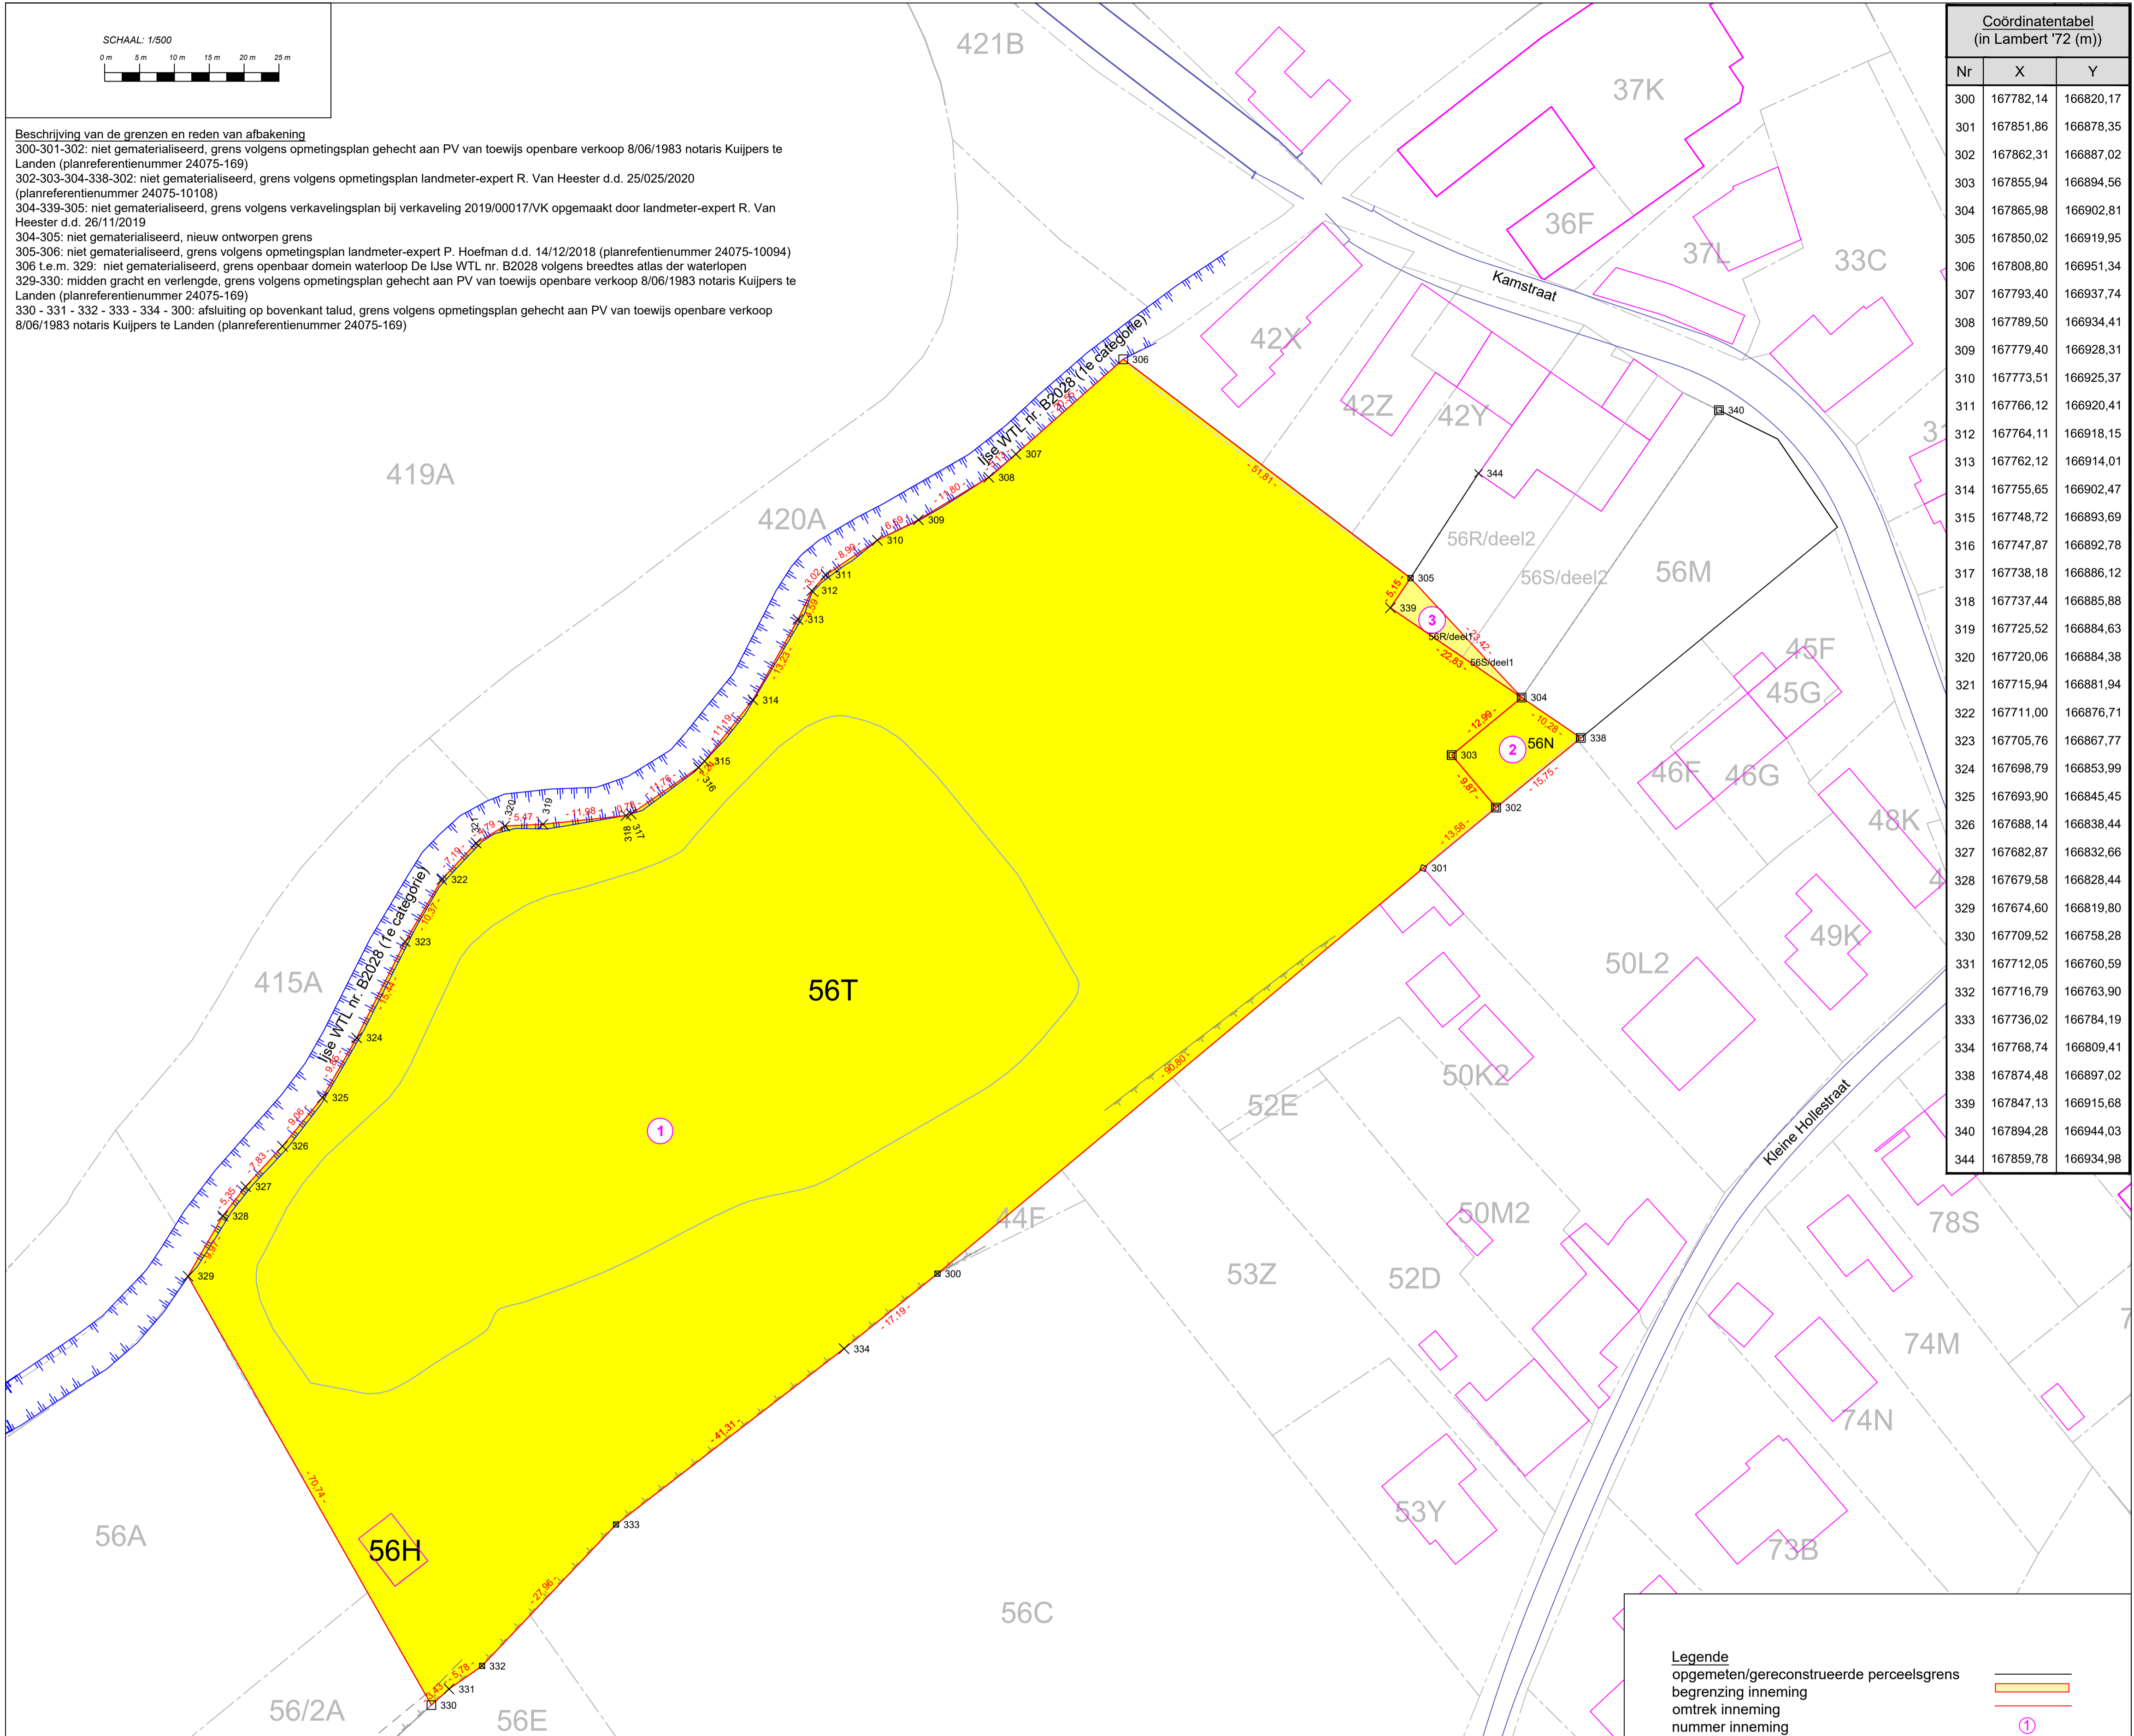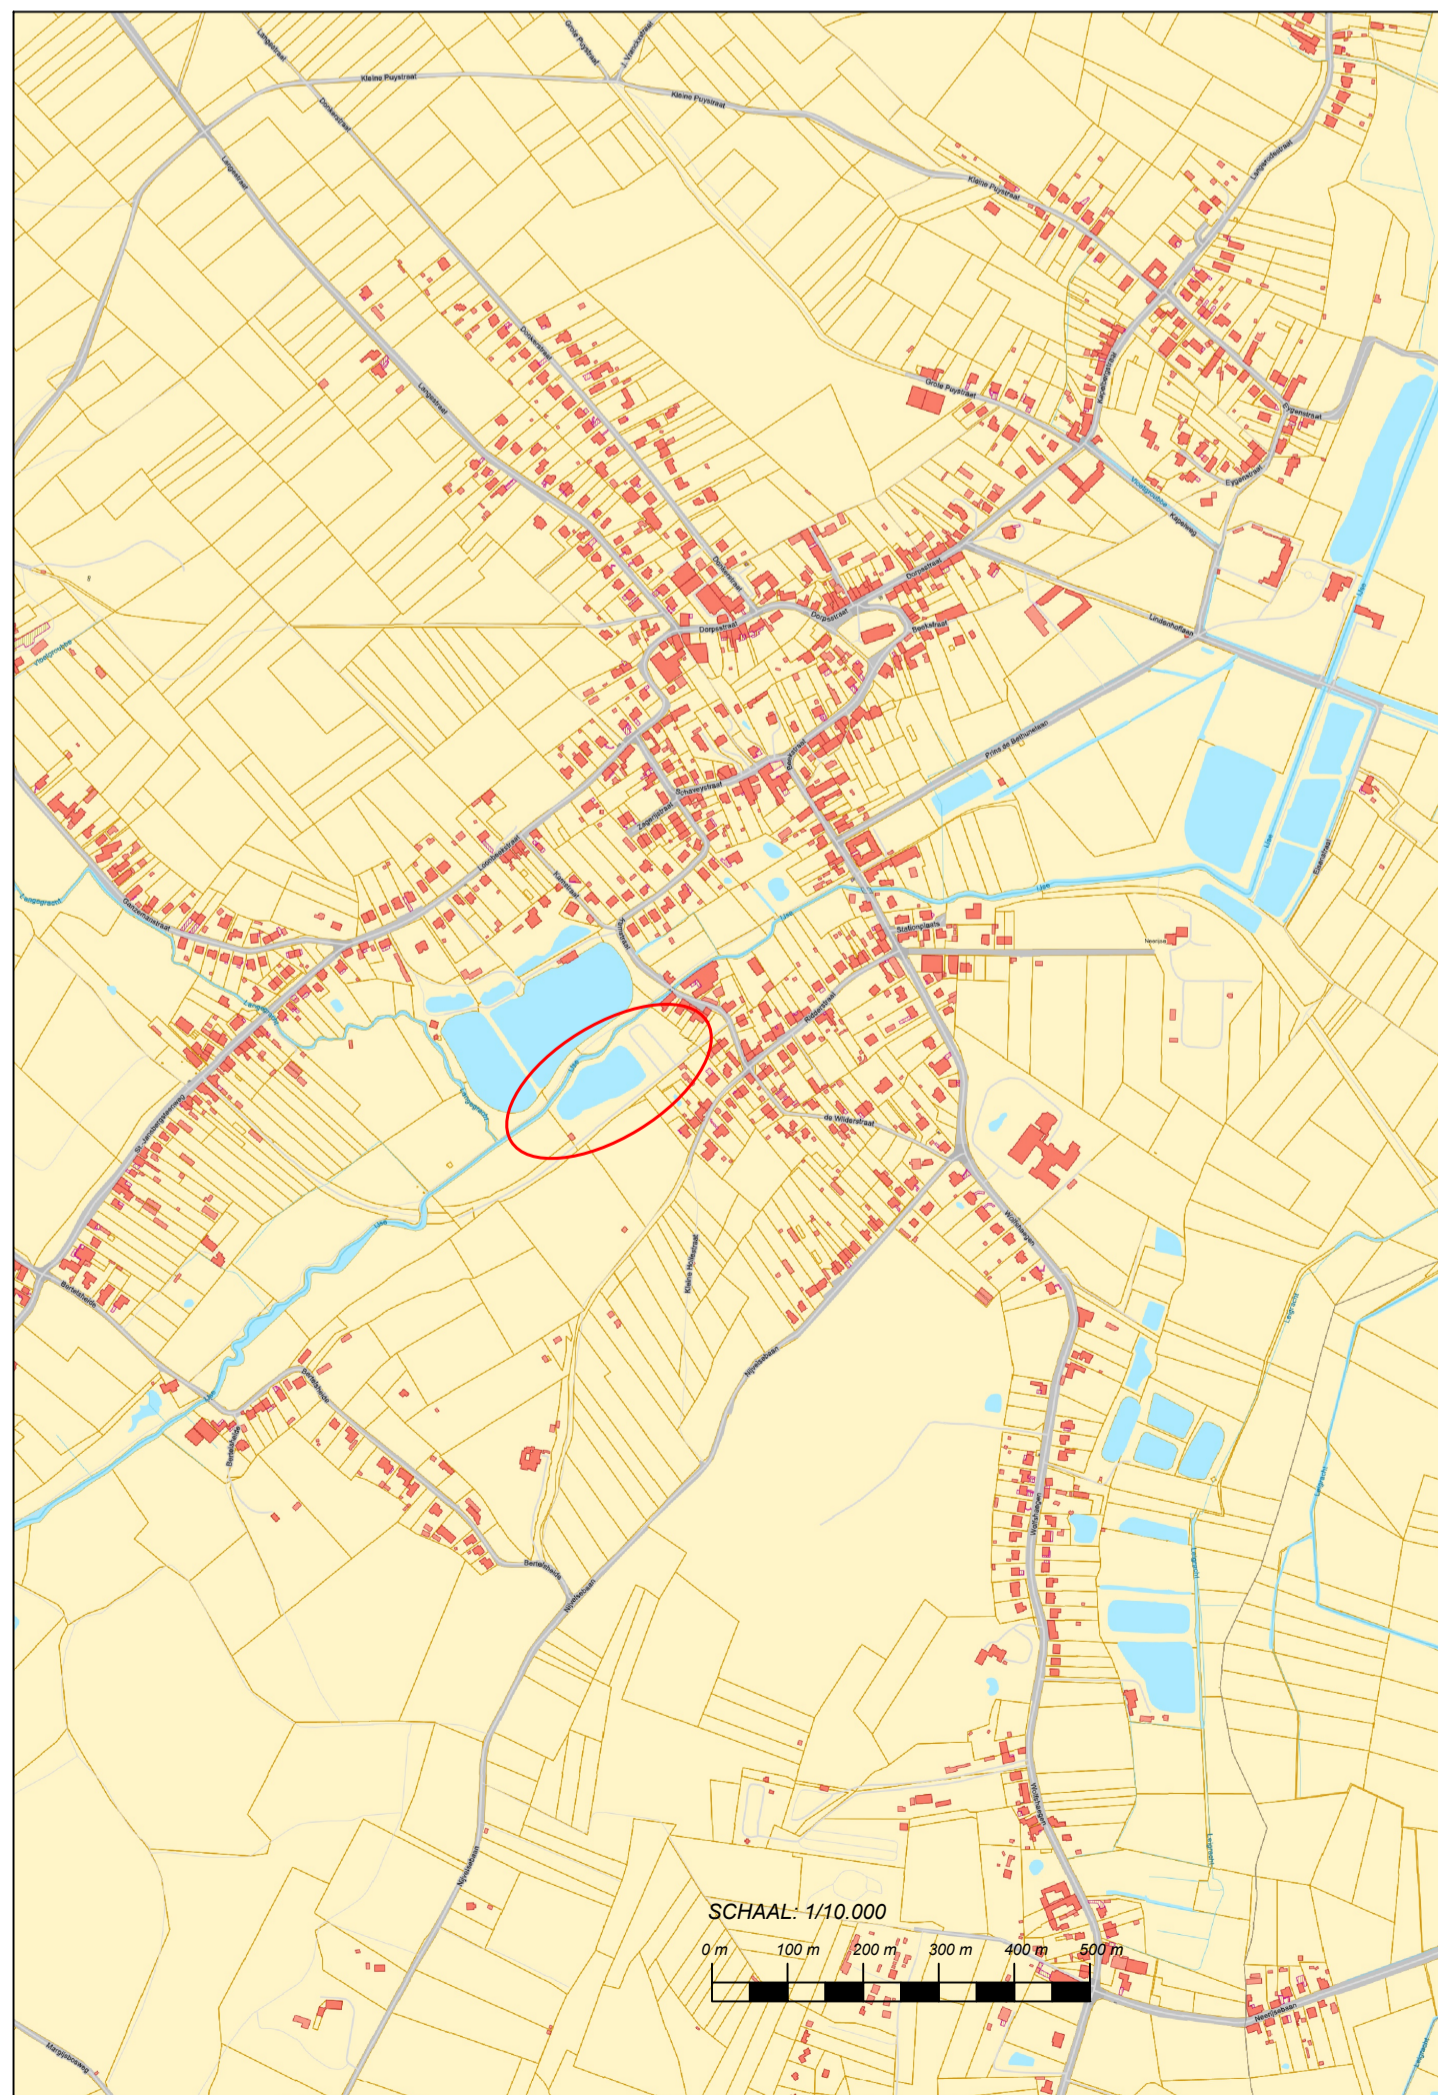

Onteigeningstabel - Kadastrale gegevens								
INNAME	Gemeente - Afd. - Sectie	Eigenaar	Aard	Nummer	Totale gemeten Opp.	Opp. inname	Opp. restperceel	Onteigende instantie
1	Huldenberg - 3e afdeling - sectie D	- P en M Immo (VE 1/1) - VIPA (Opstal 1/1)	Lavatory en weiland	56H en 56T	1 Ha 61 A 76 Ca	1 Ha 61 A 76 Ca	0 Ha 00 A 00	VLM
2	Huldenberg - 3e afdeling - sectie D	- Symons Piet - Haesaerts Liliane (VG 1/1 - gemeenschap) - Symons Annelies (BE1/2) - VAnsina Kim (BE 1/2)	grond	56N	0 Ha 01 A 42 Ca	0 Ha 01 A 42 Ca	0 Ha 00 A 00	VLM
3	Huldenberg - 3e afdeling - sectie D	- P en M Immo (VE 1/1) - VIPA (Opstal 1/1)	grond en huis	56Rdeel en 56Sdeel	0 Ha 11 A 22 Ca	0 Ha 00 A 59 Ca	0 Ha 10 A 63	VLM

Legende

- opgemeten/gereconstrueerde perceelsgrens
- begrenzing inneming
- omtrek inneming
- nummer inneming
- kadastrale grens (figuraal ingetekend)
- bovenkant talud
- onderkant talud
- insteek waterloop/gracht
- afsluiting
- gebouw volgens GRB
- rand verharding weg
- grenspunten niet gematerialiseerd
- bestaande grenspaal
- nieuwe grenspaal
- hoekpunt gevel
- hoekpaal afsluiting

Coördinatentabel (in Lambert '72 (m))			
Nr	X	Y	
300	167782,14	166820,17	
301	167851,86	166878,35	
302	167862,31	166887,02	
303	167855,94	166894,56	
304	167865,98	166902,81	
305	167850,02	166919,95	
306	167808,80	166951,34	
307	167793,40	166937,74	
308	167789,50	166934,41	
309	167779,40	166928,31	
310	167773,51	166925,37	
311	167766,12	166920,41	
312	167764,11	166918,15	
313	167762,12	166914,01	
314	167755,65	166902,47	
315	167748,72	166893,69	
316	167747,87	166892,78	
317	167738,18	166886,12	
318	167737,44	166885,88	
319	167725,52	166884,63	
320	167720,06	166884,38	
321	167715,94	166881,94	
322	167711,00	166876,71	
323	167705,76	166867,77	
324	167698,79	166853,99	
325	167693,90	166845,45	
326	167688,14	166838,44	
327	167682,87	166832,66	
328	167679,58	166828,44	
329	167674,60	166819,80	
330	167709,52	166758,28	
331	167712,05	166760,59	
332	167716,79	166763,90	
333	167736,02	166784,19	
334	167768,74	166809,41	
338	167874,48	166897,02	
339	167847,13	166915,68	
340	167894,28	166944,03	
344	167859,78	166934,98	