


DEELPLAN 2.4 - Aanleg hondenlosloopzone

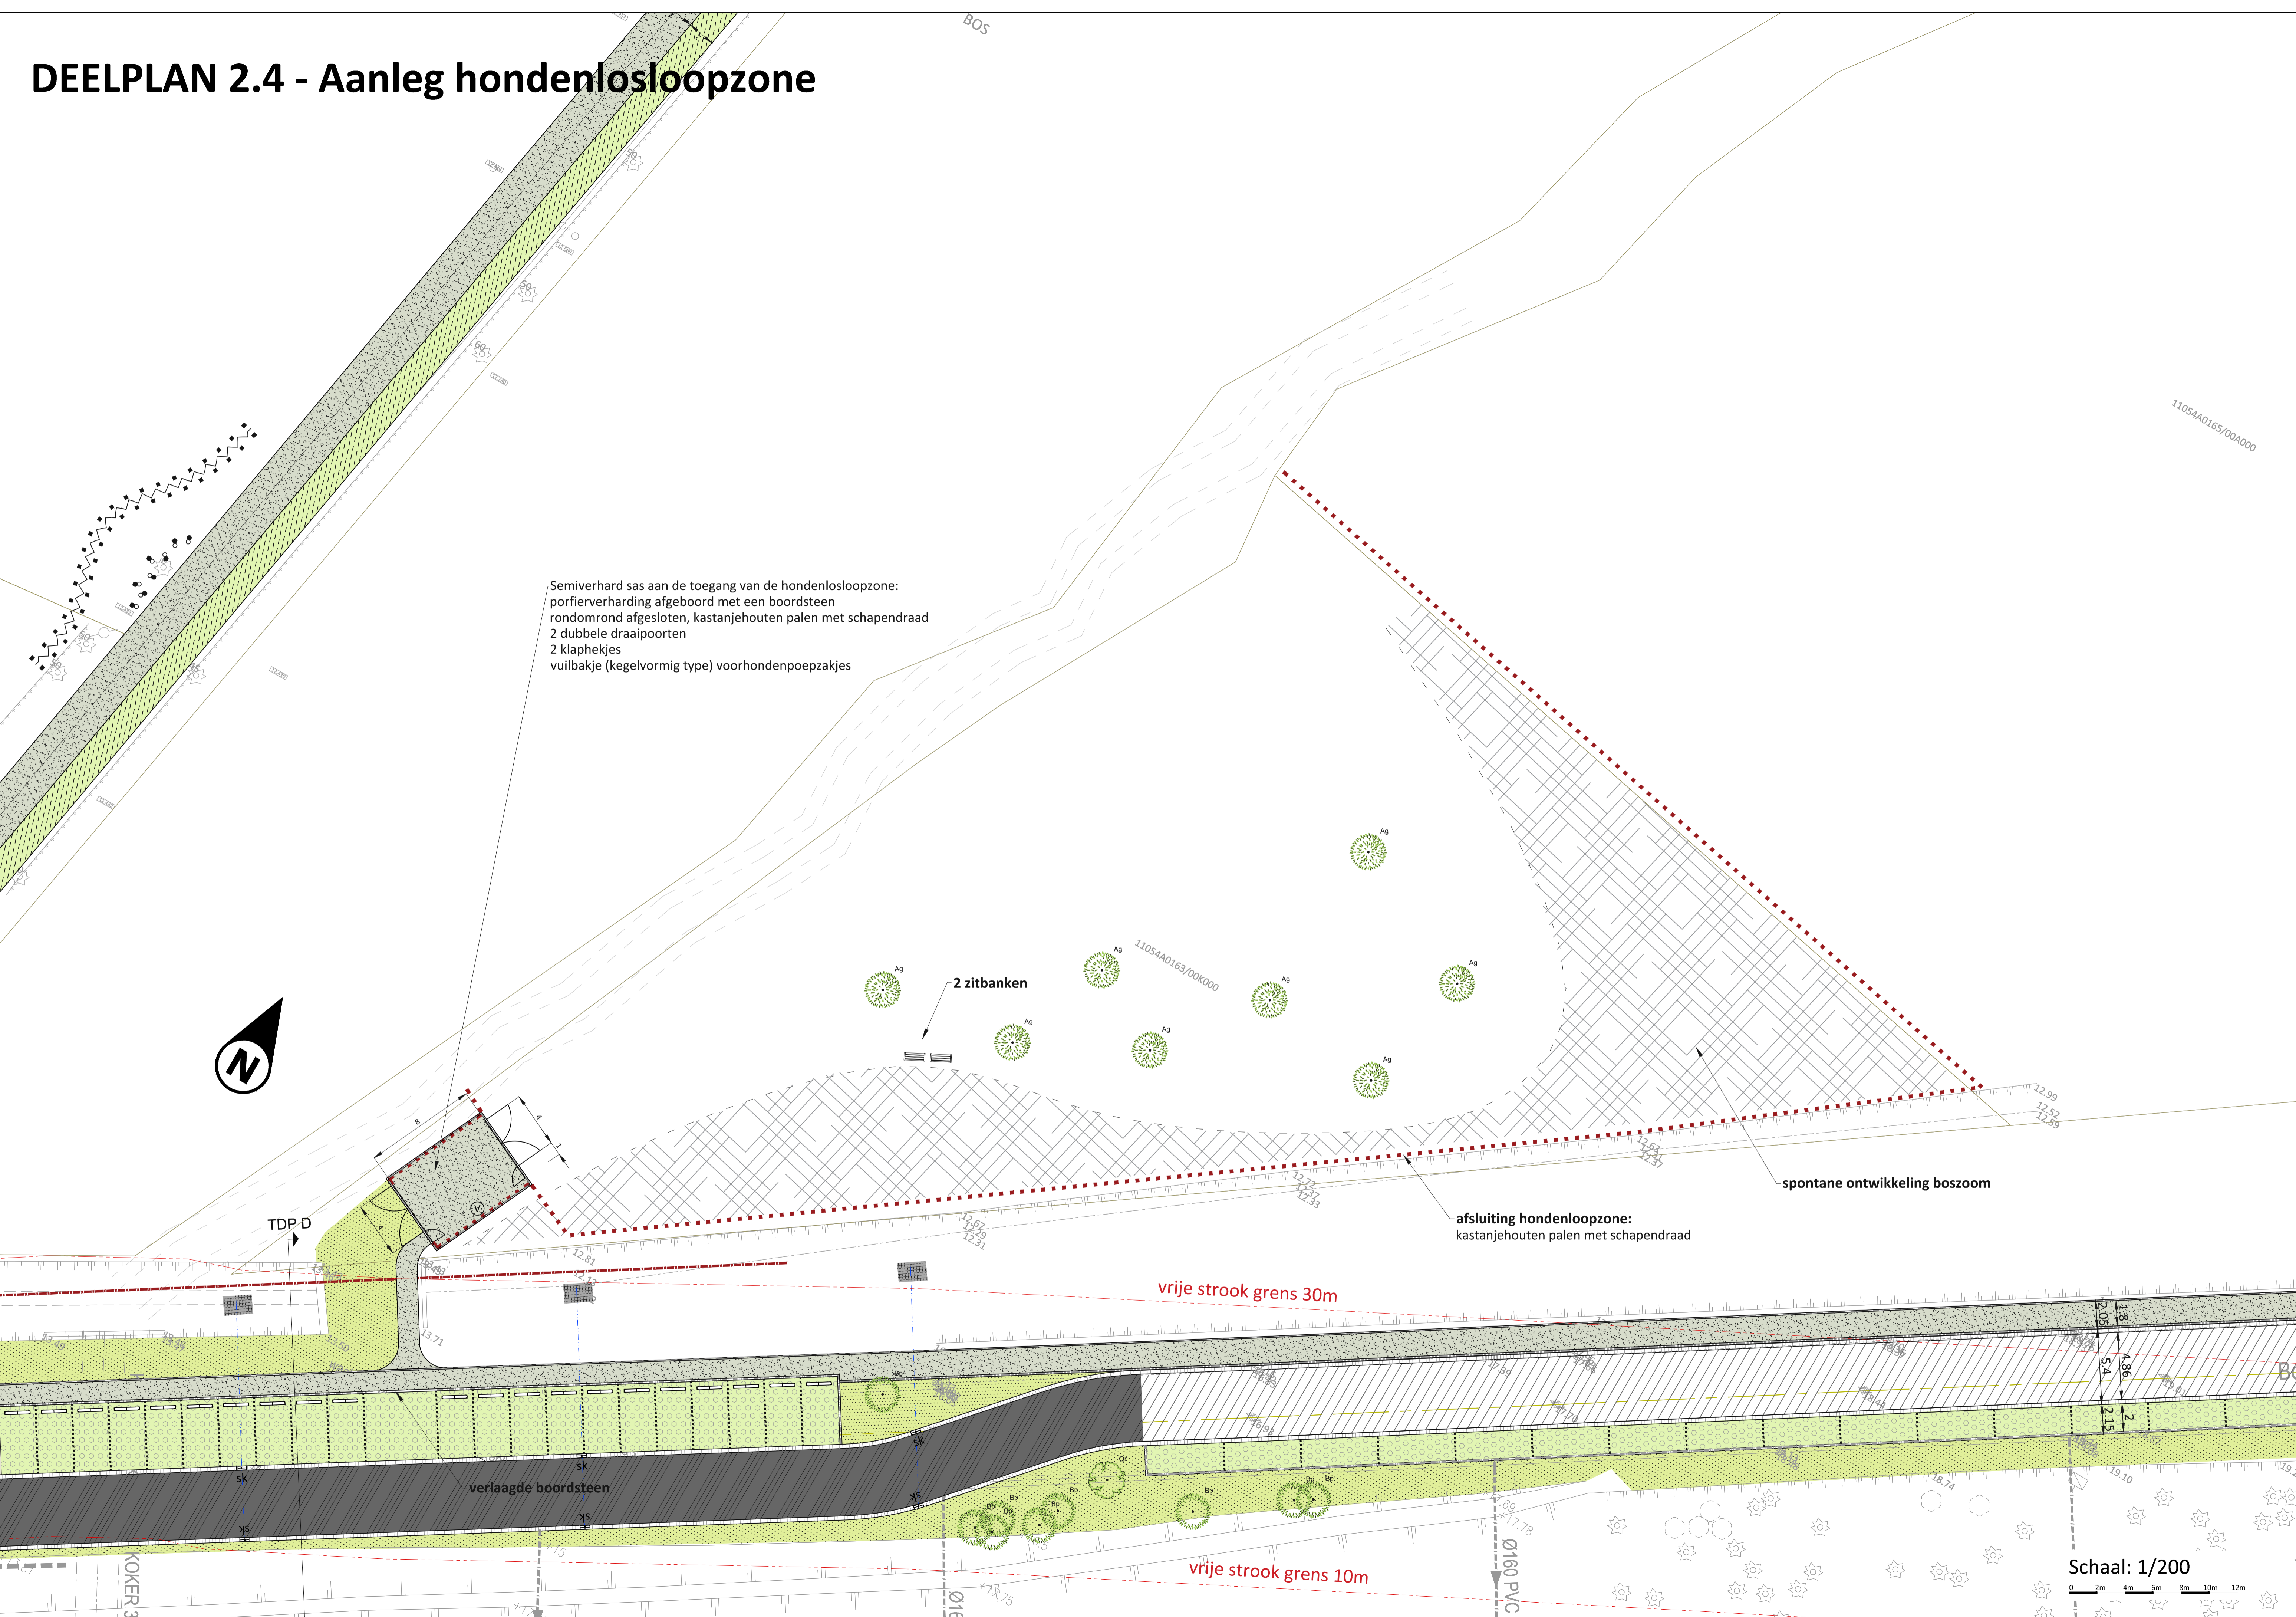

Semiverhard sas aan de toegang van de hondenlosloopzone:
 porfierverharding afgeboord met een boordsteen
 rondomron afgesloten, kastankehouten palen met schapendraad
 2 dubbele draaipoorsten
 2 klaphekjes
 vuilbakje (kegelvormig type) voorhondenpoepzakjes

LEGENDA ONTWERP

- Grens deelplan (grens ivf bepaling hoeveelheden meetstaat)
- Uitgewassen cementbeton verharding met natuurlijke granulaten
- Kasseien
- Asfalt verharding
- Vernieuwen toplaag van bestaande asfalt verharding
- Grasbetontegels
- Porfierverharding
- Afdekken met grond (ivf ruiterspad)
- Tracé ruiterspad te bepalen in samenspraak met leidend ambtenaar
- Inzaaien met gras
- Hydraulisch inzaaien met gras
- Steenbestorting
- Schanskorven
- Aanplanten van boegood
- Ruimen van grachten
- Betonnen watergreppel breedte 50cm, type IIA2 (20x50cm)
- Betonnen watergreppel breedte 30cm, type HE2 (20x30cm)
- Betonnen trottoirband breedte 15cm, type IA (35x15cm 2/2)
- Betonnen trottoirband breedte 15cm, type IC1 (30x15cm)
- Betonnen trottoirband breedte 10cm, type ID1 (30x10cm vlak)
- Leiding RWA
- Leiding kalk
- Straakolk
- Paaltje
- Rondhouten paaltje
- Zitbank
- Infobord klein
- Infobord groot
- Thermoplastische marking
- Thermoplastische marking
- Sinus
- Quercus robur
- Betula pendula

VLAAMSE LAND MAATSCHAPPIJ anteagroup
 Antea Group is gecertificeerd volgens ISO9001

Gemeente Zoersel en Zandhoven

Natuurinrichtingsproject Zoerselbos

ONTWERP

GRONDPLAN
 ONTWERPEN TOESTAND

DEELPLANNEN 2.4

Opgesteld door Antea Group
 Gert Stappaerts Account Manager Michael Ecran Projectleider

| AANGEBRACHTE WIJZIGINGEN | | | | Dos. nr. Antea Group: 421168 |
|--------------------------|------|----------------------|------------|---|
| INDEX | GET. | AARD | DATUM | |
| A | SBE | Voorontwerp - opmaak | 2017/11/23 | |
| B | MEC | Ontwerp | 2020/12/16 | |
| C | MEC | Ontwerp | 2021/05/26 | Plan nr: . |
| D | | | | Schaal: 1/200 |
| E | | | | Planopp: .m² |
| F | | | | Gemeten: WPE |
| G | | | | Bestand: 41188_005_01_V02A_20210526.dwg |
| H | | | | |
| I | | | | |
| J | | | | |

Schaal: 1/200

T:\R421000\WP\421168\5\4211685006\421168_5005_V0_MEDA_20210526.dwg.dwg