Vlaanderen
is natuur

NATUURINRICHTING

Zoerselbos

Projectuitvoeringsplan 4 – bijlage 1 : PLANNENSET

mei 2021

Vlaamse
overheid

VLM.be
NATUURENBOS.be

DEELPLAN 1 - Heraanleg Boshuisweg tussen het Bosstraatje en de brug over de E34

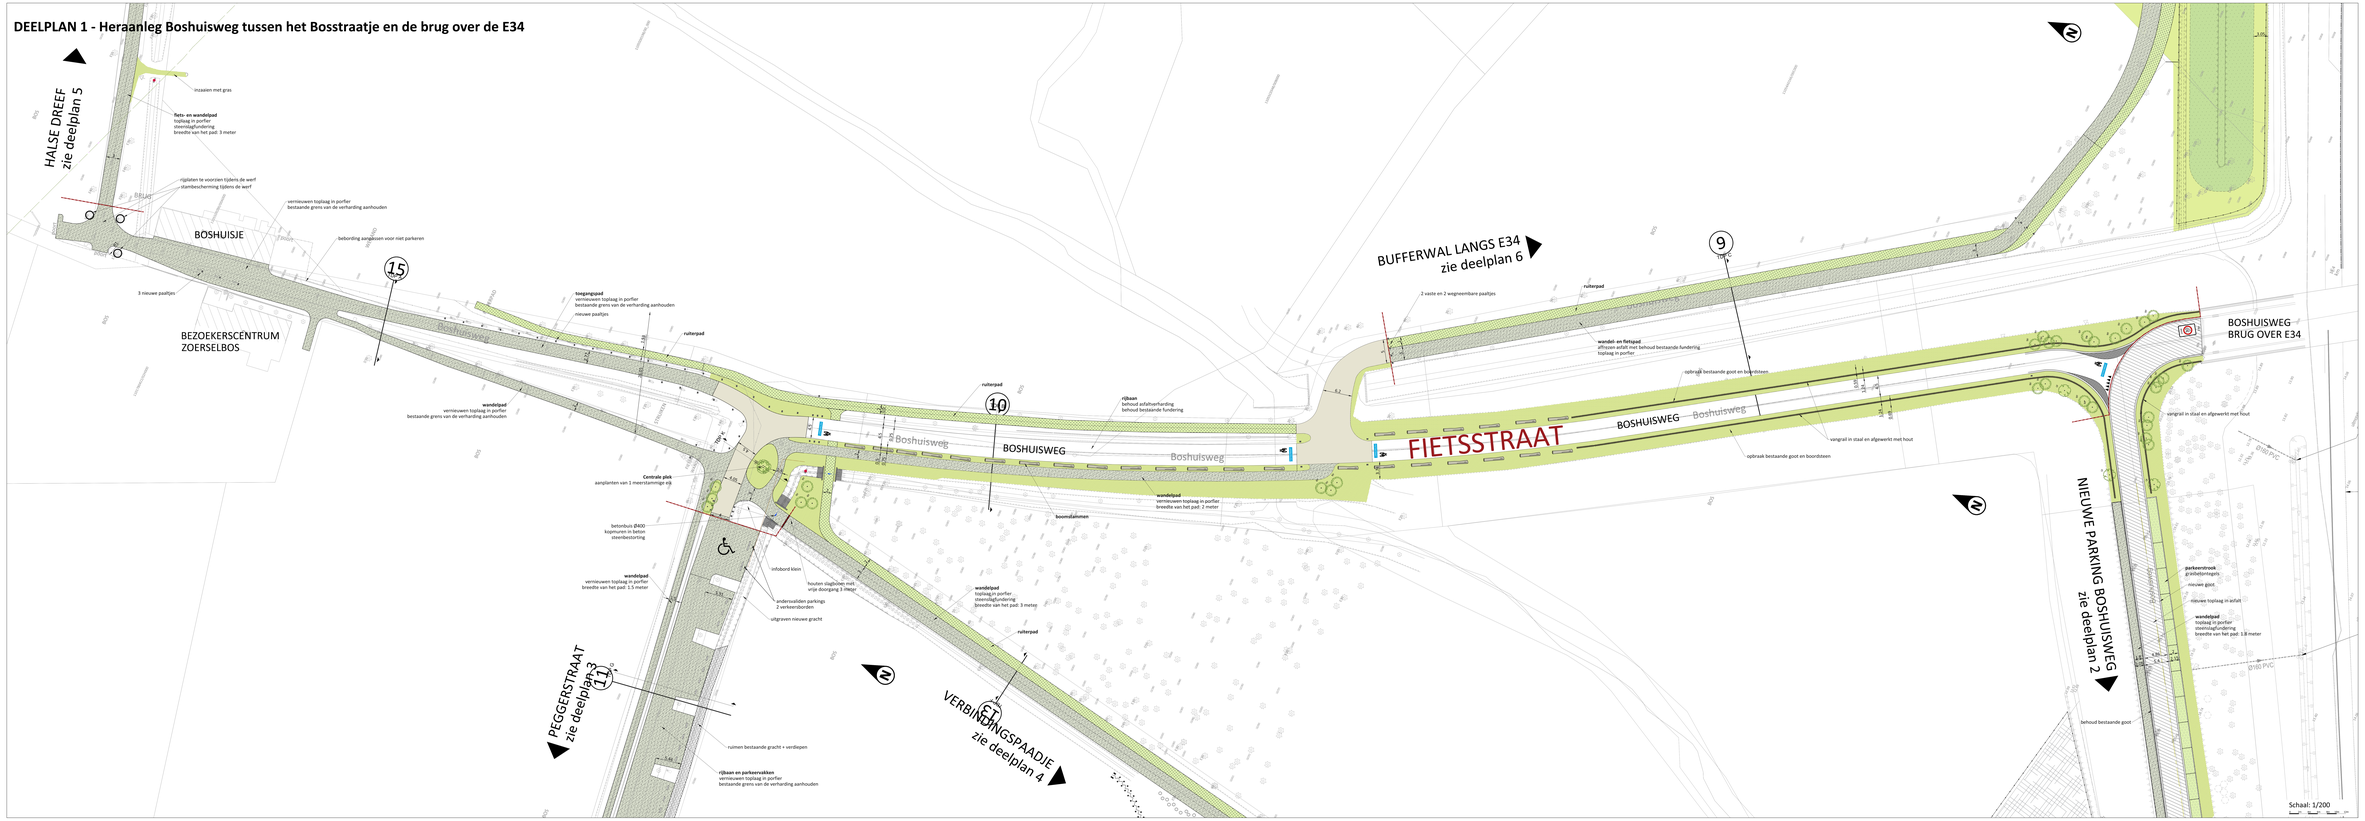

LEGENDA ONTWERP


VLAAMSE LANDMAATSCHAPPIJ

anteagroup
Antea Group is geverifieerd volgens ISO9001

Gemeente Zoersel en Zandhoven

Natuurinrichtingsproject
Zoerselbos

ONTWERP

GRONDPLAN
ONTWORPEN TOESTAND

DEELPLAN 1

Ziggeland door Antea Group

Gert Stappaerts
Assistant Manager

Michael Ecrain
Projectleider






DEELPLAN 2.1 - Heraanleg Boshuisweg en parking parallel aan de E34

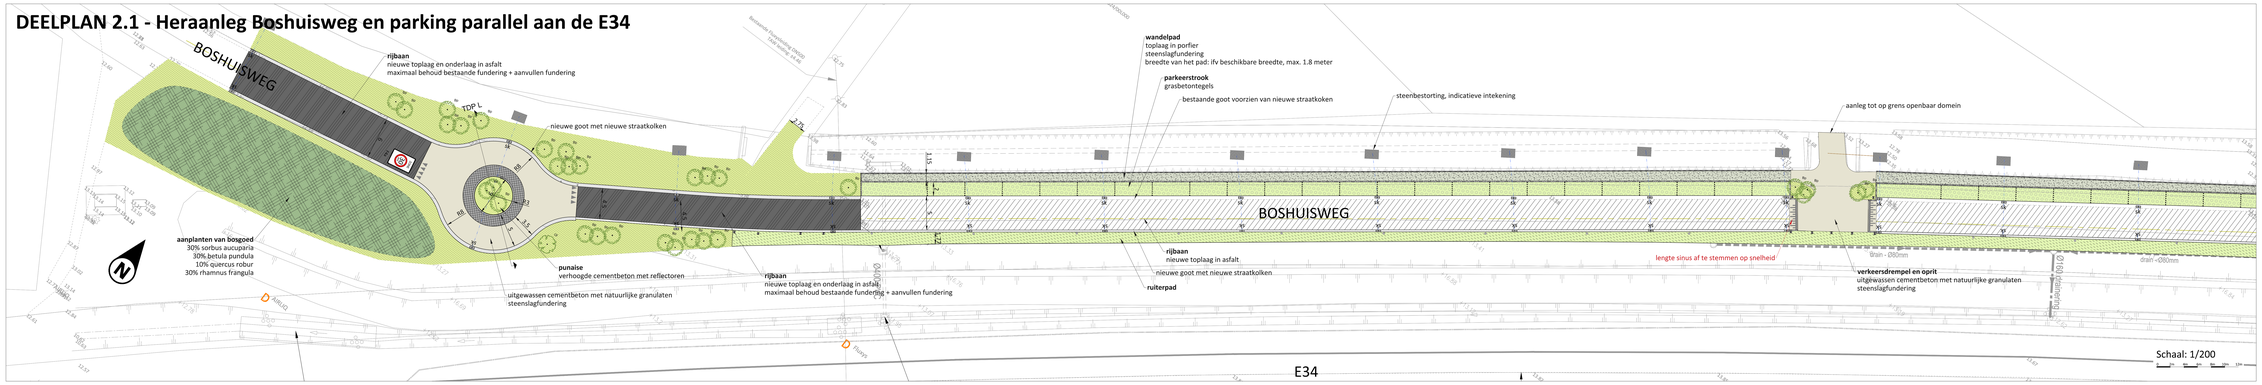

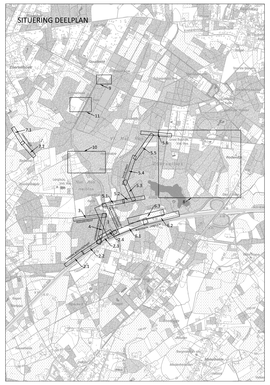

DEELPLAN 2.2 - Heraanleg Boshuisweg en parking parallel aan de E34

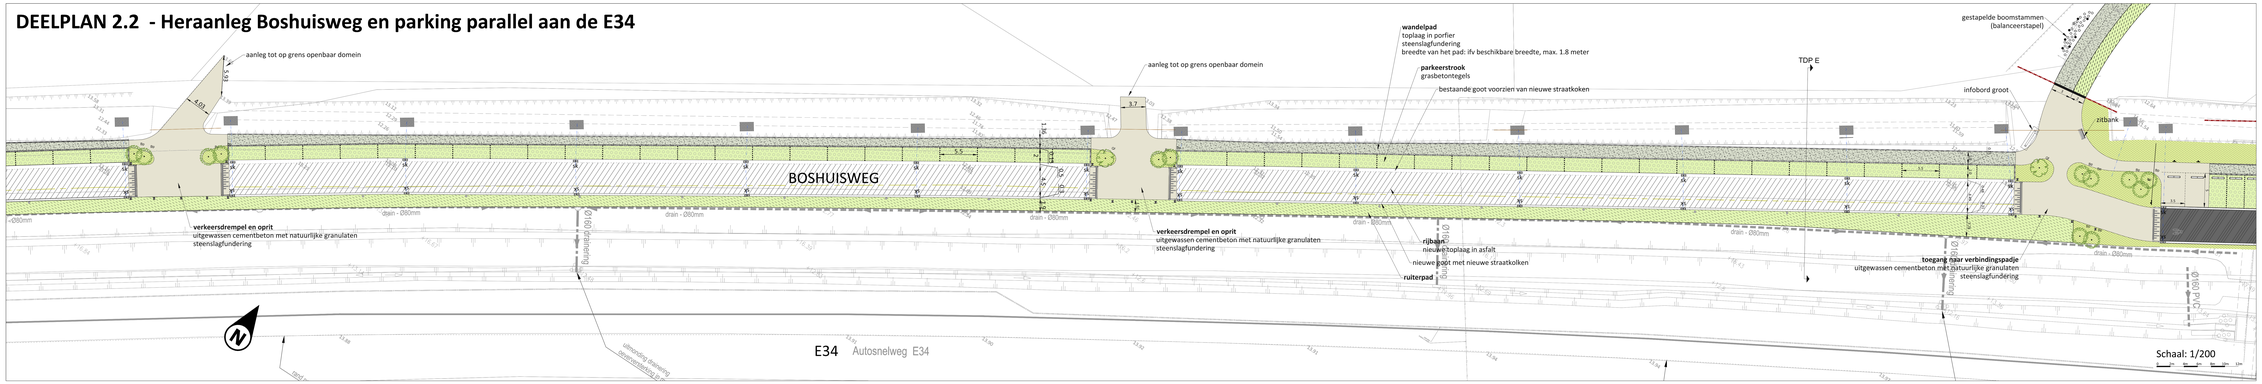

LEGENDA ONTWERP

- Grens deelplan (grens ifv bepaling hoeveelheden meetstaat)
- Uitgewassen cementbeton verharding met natuurlijke granulaten
- Asseven
- Asfalt verharding
- Vermoesen toplaag van bestaande asfalt verharding
- Grasbetontegels
- Porfierverharding
- Afdekken met grond (fb ruiterpad)
- Traag ruiterpad te bepalen in samenspraak met leidend ambtenaar
- Inzaaien met gras
- Hydroduch maaien met gras
- Steenbestorting
- Schanzenzaaien
- Aanplanten van bosgoed
- Ruimen van grachten
- Betonnen watergoot breedte 50cm, type WA2 (20x50cm)
- Betonnen watergoot breedte 30cm, type W2 (20x30cm)
- Betonnen trottoirband breedte 25cm, type IA (5x25cm 2/2)
- Betonnen trottoirband breedte 15cm, type K1 (8x15cm)
- Betonnen trottoirband breedte 10cm, type O1 (10x10cm vlak)
- Leiding RWA
- Leiding Kolk
- Straatlolk
- Paaltje
- Rondhouten paaltje
- Zitbank
- Infobord klein
- Infobord groot
- Thermoplastische markering
- Thermoplastische markering
- Quercus robur
- Betula pendula

DEELPLAN 2.3 - Heraanleg Boshuisweg en parking parallel aan de E34

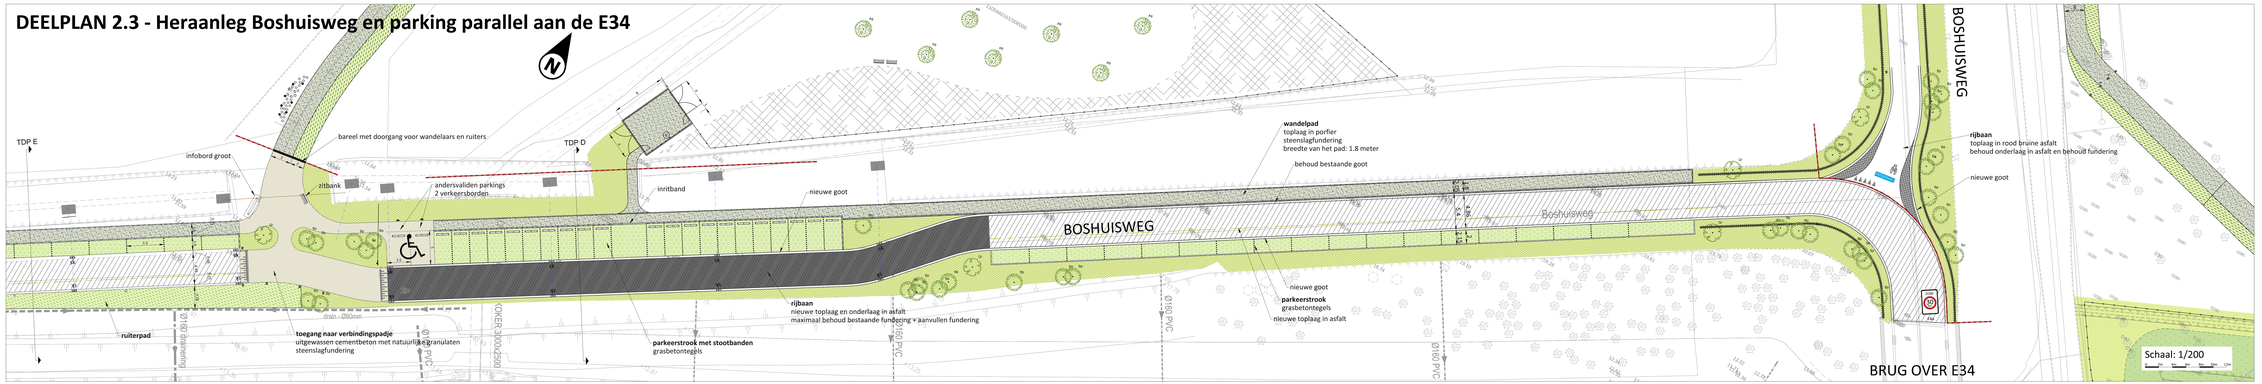

VLAAMSE LAND MAATSCHAPPIJ

anteagroup

Antea Group is gecertificeerd volgens ISO9001

Gemeente Zoersel en Zandhoven

Natuurinrichtingsproject
Zoerselbos

ONTWERP

GRONDPLAN
ONTWORPEN TOESTAND

DEELPLANNEN 2.1-2.2-2.3

Opgesteld door Antea Group

Gert Stappaerts
Account Manager

Michael Ecran
Projectleider

INDEX	GET	AARD	DATUM	
		AANGEBRACHTE WIJZIGINGEN		Doc. nr. Antea Group: 4231168
A	SBE	Voorontwerp - opmaak	20/11/12/22	
B	MEC	Ontwerp	20/09/12/24	
C	MEC	Ontwerp	2021/05/05	Plan nr:
D	MEC	Ontwerp	2022/01/20	
E	MEC	Ontwerp	2022/04/14	Schaal: zie plan
F	MEC	Ontwerp	2022/05/04	
G	MEC	Ontwerp	2022/06/07	Formaat: A4
H				
I				Gemeten: W/PE
J				
				Bestand: 4138_DE_E_KEN_ZZ00.dwg

T:\PROJECMAP\4231168\CAD\1.CADWERK\DEELEAN_TEKE_VO_MEDIA_2022\0001.dwg

DEELPLAN 2.4 - Aanleg hondenlosloopzone

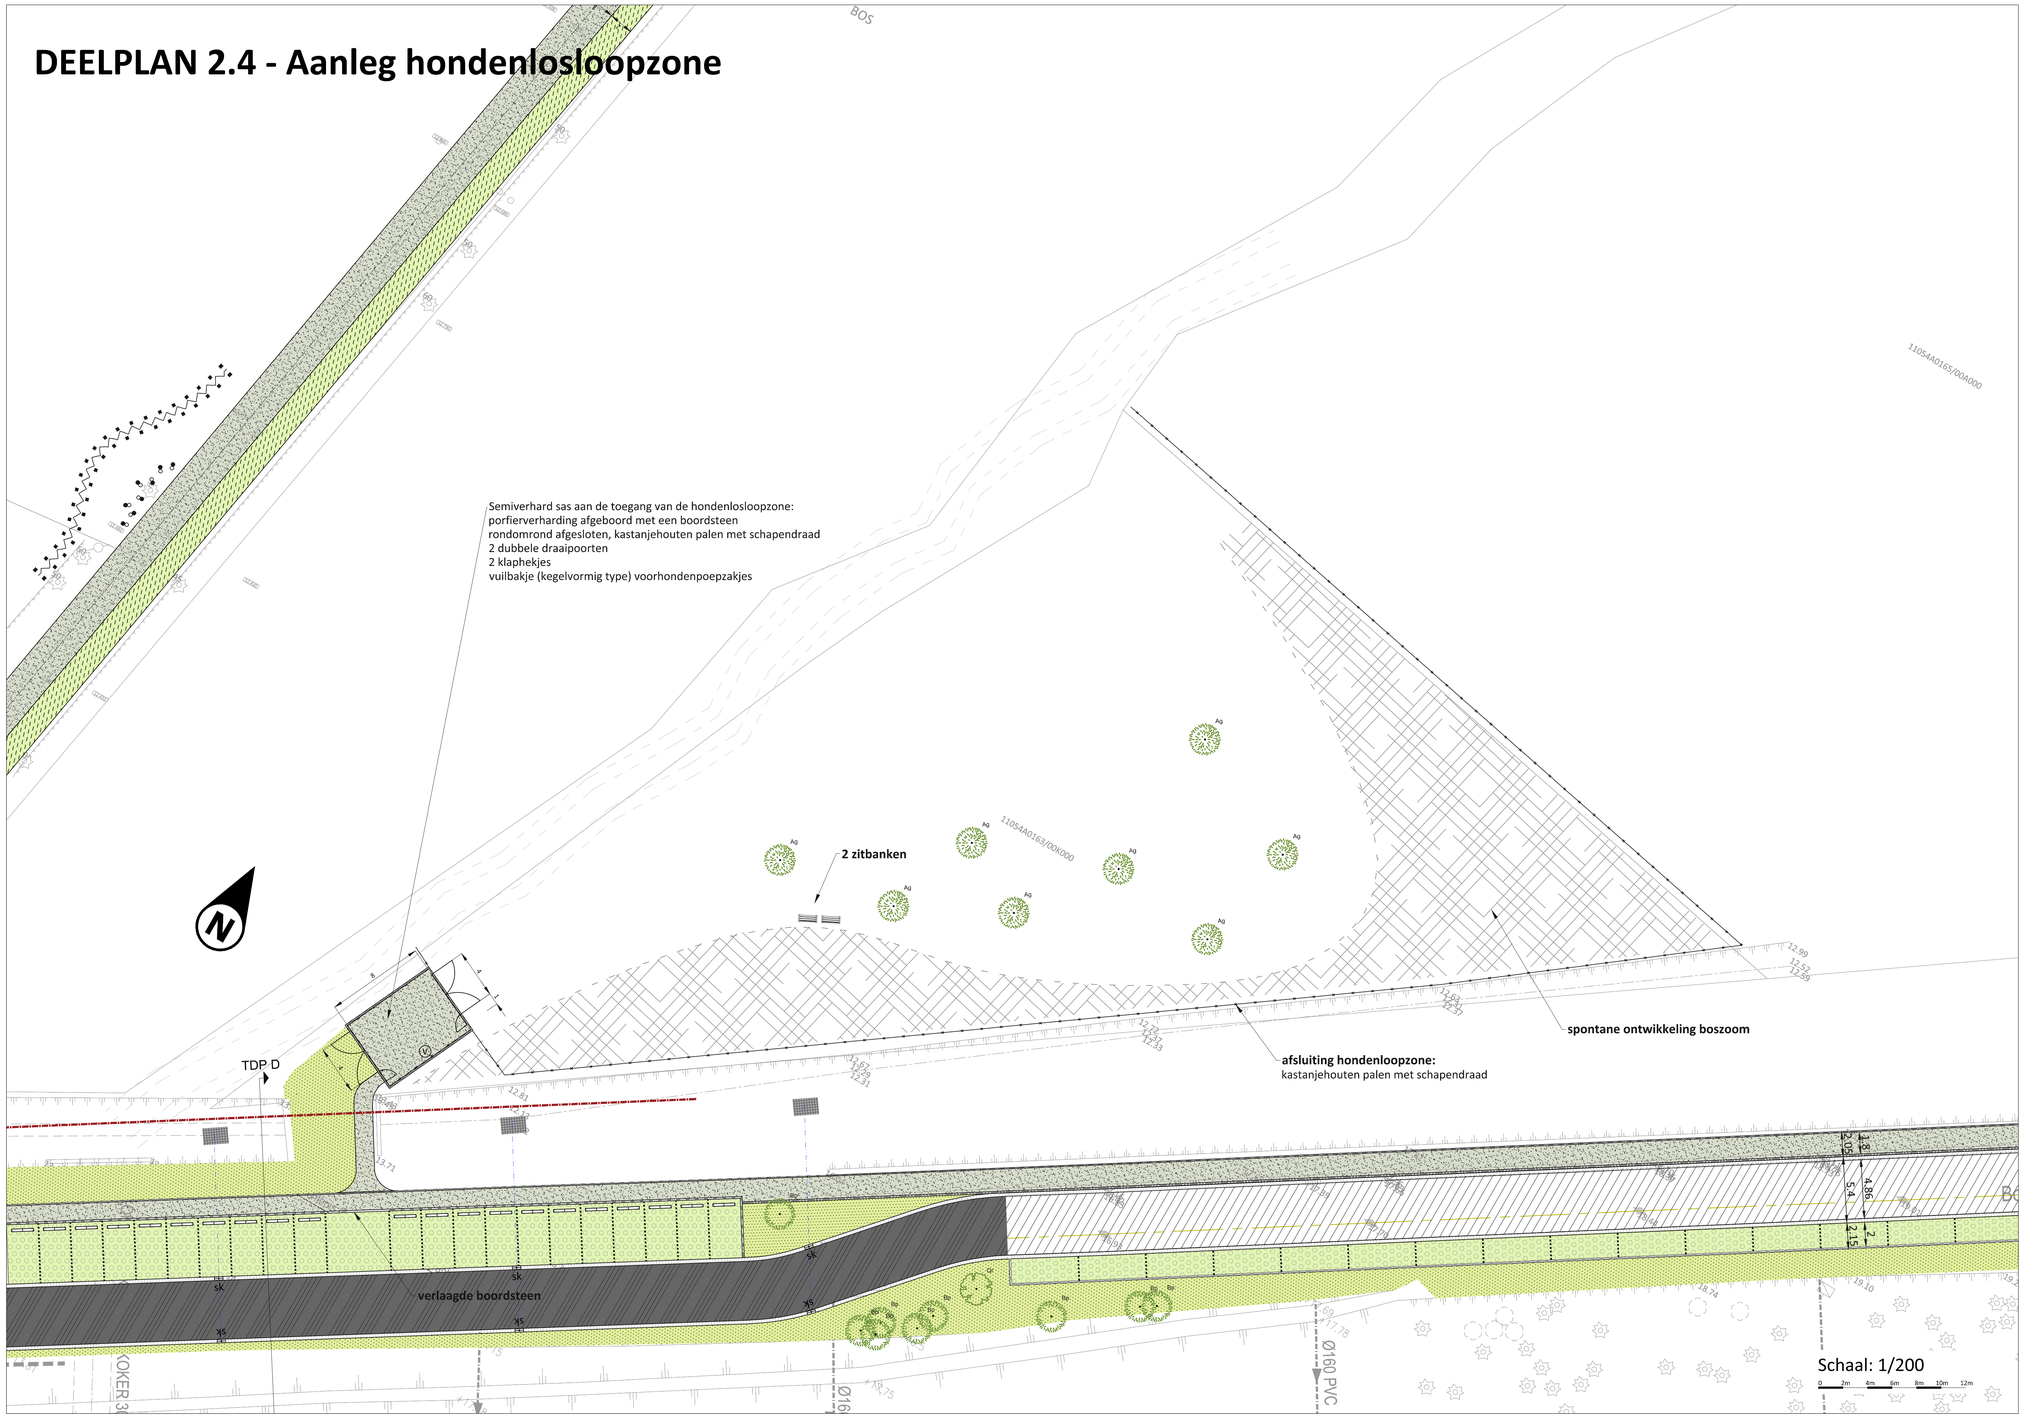

LEGENDA ONTWERP

- Grens deelplan (grens ifv bepaling hoeveelheden meetstaat)
- Uitgewassen cementbeton verharding met natuurlijke granulaten
- Kasseien
- Asfalt verharding
- Vernieuwen toplaag van bestaande asfalt verharding
- Grasbetontegels
- Porfierverharding
- Afdekken met grond (ifv ruiterpad)
- Tracé ruiterpad te bepalen in samenspraak met leidend ambtenaar
- Inzaaien met gras
- Hydraulisch inzaaien met gras
- Steenbestorting
- Schanskorven
- Aanplanten van bosgoed
- Ruimen van grachten
- Betonnen watergreppel breedte 50cm, type IIA2 (20x50cm)
- Betonnen watergreppel breedte 30cm, type IIE2 (20x30cm)
- Betonnen trottoirband breedte 15cm, type IA (35x15cm 2/2)
- Betonnen trottoirband breedte 15cm, type IC1 (30x15cm)
- Betonnen trottoirband breedte 10cm, type ID1 (30x10cm vlak)
- Leiding RWA
- Leiding kolk
- sk Straakolk
- Paaltje
- Rondhouten paaltje
- Zitbank
- Infobord klein
- Infobord groot
- Thermoplastische markering
- Thermoplastische markering
- Quercus robur
- Betula pendula

VLAAMSE LAND MAATSCHAPPIJ

anteagroup

Antea Group is gecertificeerd volgens ISO9001

Gemeente Zoersel en Zandhoven

Natuurinrichtingsproject
Zoerselbos

ONTWERP

GRONDPLAN
ONTWORPEN TOESTAND

DEELPLANNEN 2.4

Opgesteld door Antea Group

Gert Stappaerts
Account Manager

Michael Ecran
Projectleider

AANGEBRACHTE WIJZIGINGEN

INDEX	GET.	AARD	DATUM
A	SBE	Voorontwerp - opmaak	2017/11/23
B	MEC	Ontwerp	2020/12/16
C	MEC	Ontwerp	2021/05/26
D	MEC	Ontwerp	2022/01/20
E	MEC	Ontwerp	2022/04/14
F	MEC	Ontwerp	2022/05/04
G			
H			
I			
J			

Dos. nr. Antea Group: 421168

Plan nr: .

Schaal: zie plan

Planopp: .m²

Gemeten: WPE

Bestand: 421168_5005_VO_MEDIA_20220504.dwg

T:\B421000\INF\421168\5\421168500б\421168_5005_VO_MEDIA_20220504.dwg

DEELPLAN 3 - Heraanleg Peggerstraat

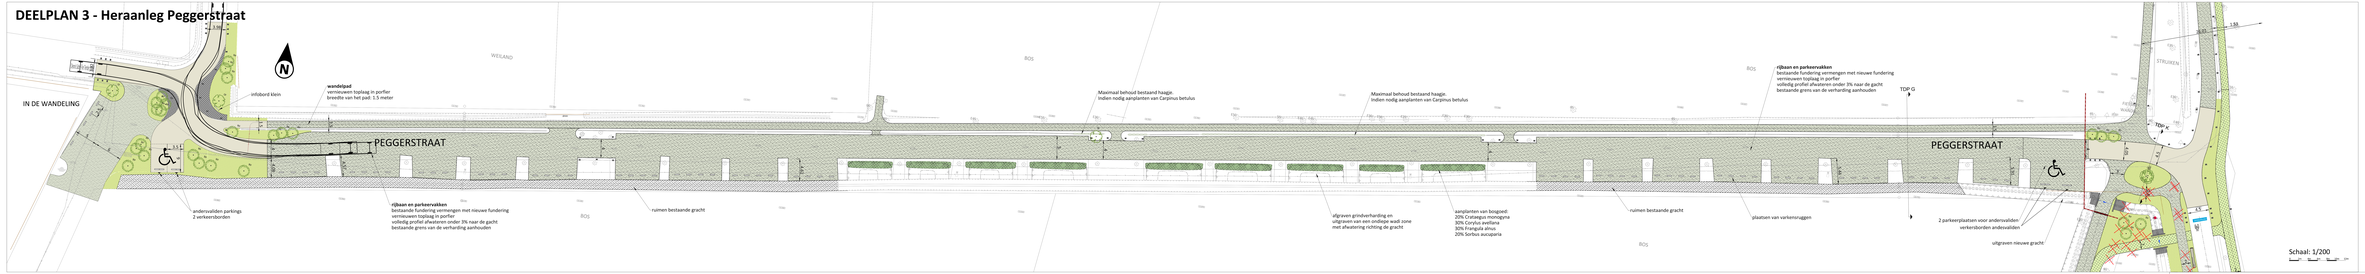

DEELPLAN 4 - Heraanleg voetweg nr. 14 (verbindingspaadje)

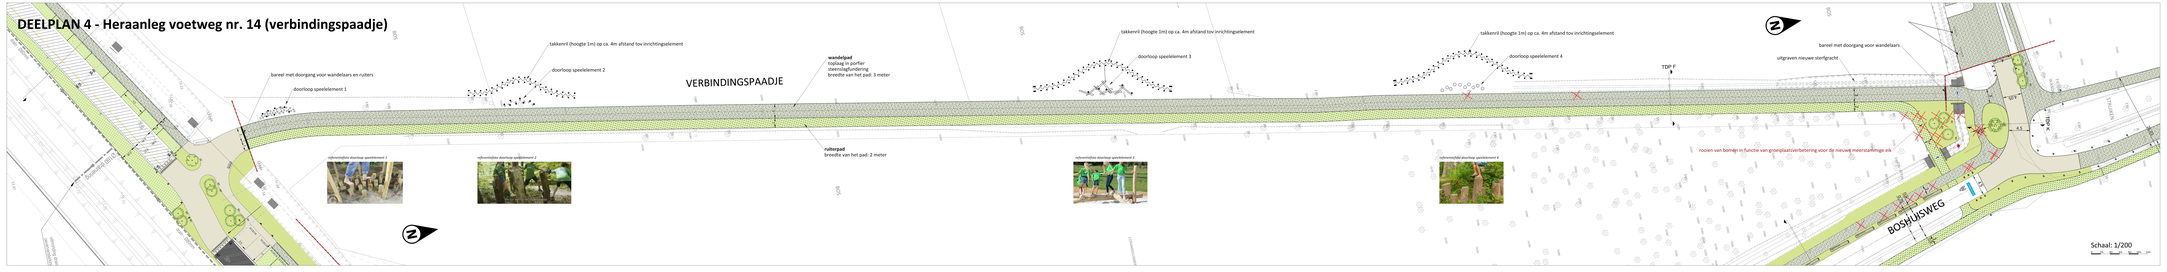

VLAAMSE LAND MAATSCHAPPIJ

anteagroup
Antea Group is gecertificeerd volgens ISO9001

Gemeente Zoersel en Zandhoven

Natuurinrichtingsproject
Zoerselbos

ONTWERP

GRONDPLAN
ONTWORPEN TOESTAND

DEELPLAN 3 & 4

Ziggeurat door Antea Group

Gert Stappaerts
Assistent Manager

Michael Scryn
Projectleider

Ste. K. Antea Group : K1316

AANGEBOCHTE WIJZIGINGEN

NOM	VUT	WIJZ	DATUM
A	MG	Voorontwerp - optimaal	2021/12/22
B	MG	Ontwerp	2022/01/05
C	MG	Ontwerp	2022/02/01
D	MG	Ontwerp	2022/02/16
E	MG	Ontwerp	2022/03/08
F	MG	Ontwerp	2022/08/24
G	MG	Ontwerp	2022/08/31

Plan-nr: 1
Schaal: 1A-B4
Formaat: A0
Datum: 2022
Bestand: K16 DE 3 EN 4.DWG

K:\Projecten\K1316 Zoerselbos\TEKENINGEN\K1316_DE3_EN_DE4_ONTWERP.dwg

DEELPLAN 5.1 - Heraanleg Halse dreef (deel 1)

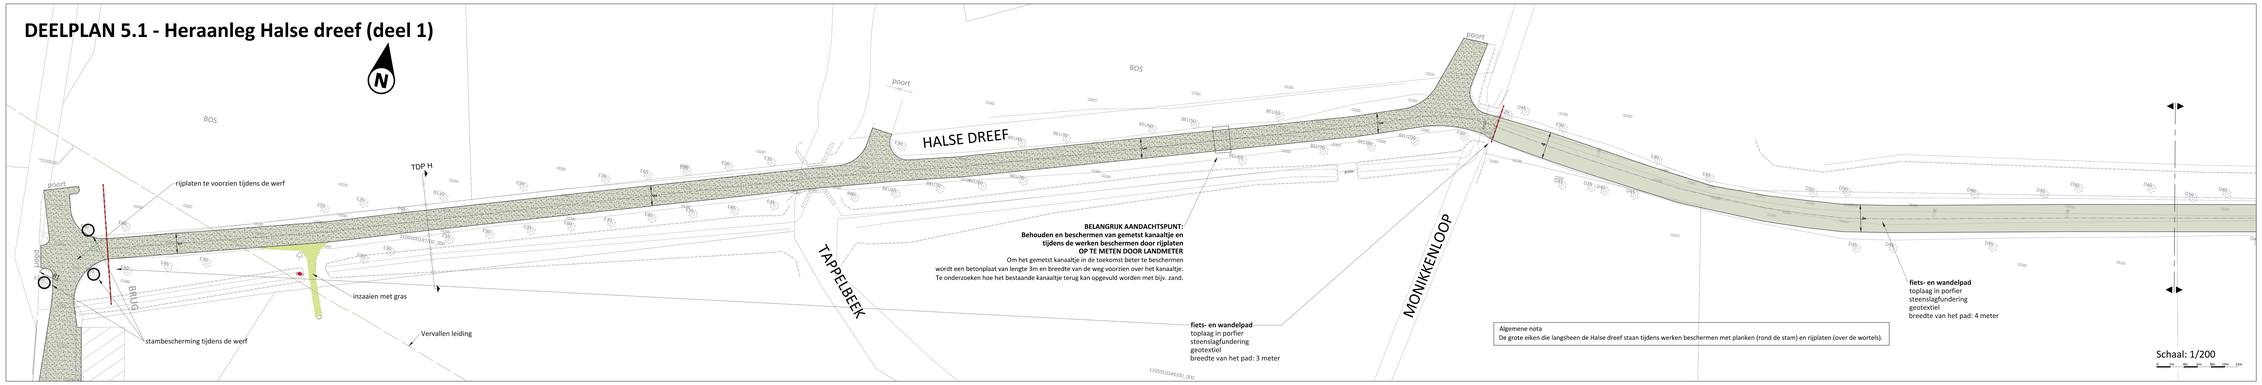

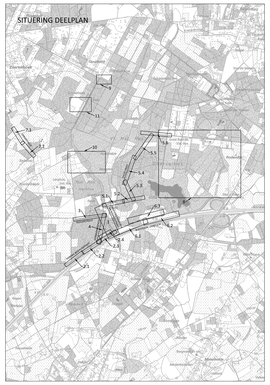

DEELPLAN 5.2 - Heraanleg Halse dreef (deel 1)

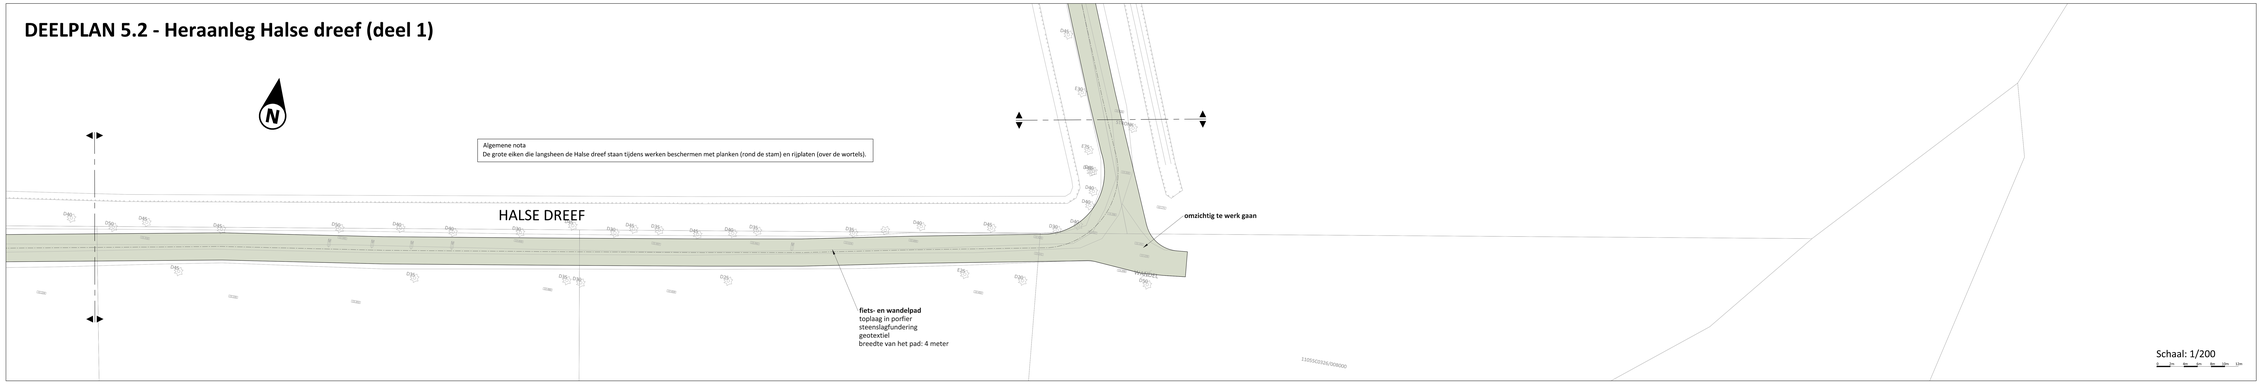

LEGENDA ONTWERP

- Grens deelplan (grens ifv bepaling hoeveelheden meetstaat)
- Uitgewassen cementbeton verharding met natuurlijke granulaten
- Kasseien
- Asfalt verharding
- Vernieuwen toplaag van bestaande asfalt verharding
- Grasbetonmegels
- Porfierverharding
- Afdekken met grond (fiz ruiterpad)
- Tracé ruiterpad te bepalen in samenspraak met leidend ambtenaar
- Inzaaien met gras
- Hoofrasbuch maaien met gras
- Steenbestorting
- Schanskorven
- Aanplanten van boogveel
- Ruimen van grachten
- Betonnen watergoot breedte 50cm, type IA2 (20x50cm)
- Betonnen watergoot breedte 30cm, type IE2 (20x30cm)
- S Betonnen trottoirband breedte 25cm, type IA (25x15cm 2/2)
- R Betonnen trottoirband breedte 15cm, type K1 (8x15cm)
- T Betonnen trottoirband breedte 10cm, type O1 (10x10cm vlak)
- Leiding RWA
- Leiding Kolk
- Straatvlk
- Paaltje
- Rondhouten paaltje
- Zitbank
- Infiltbord klein
- Infiltbord groot
- Thermoplastische markering
- Thermoplastische markering
- Quercus robur
- Betula pendula

DEELPLAN 5.3 - Heraanleg Halse dreef (deel 1)

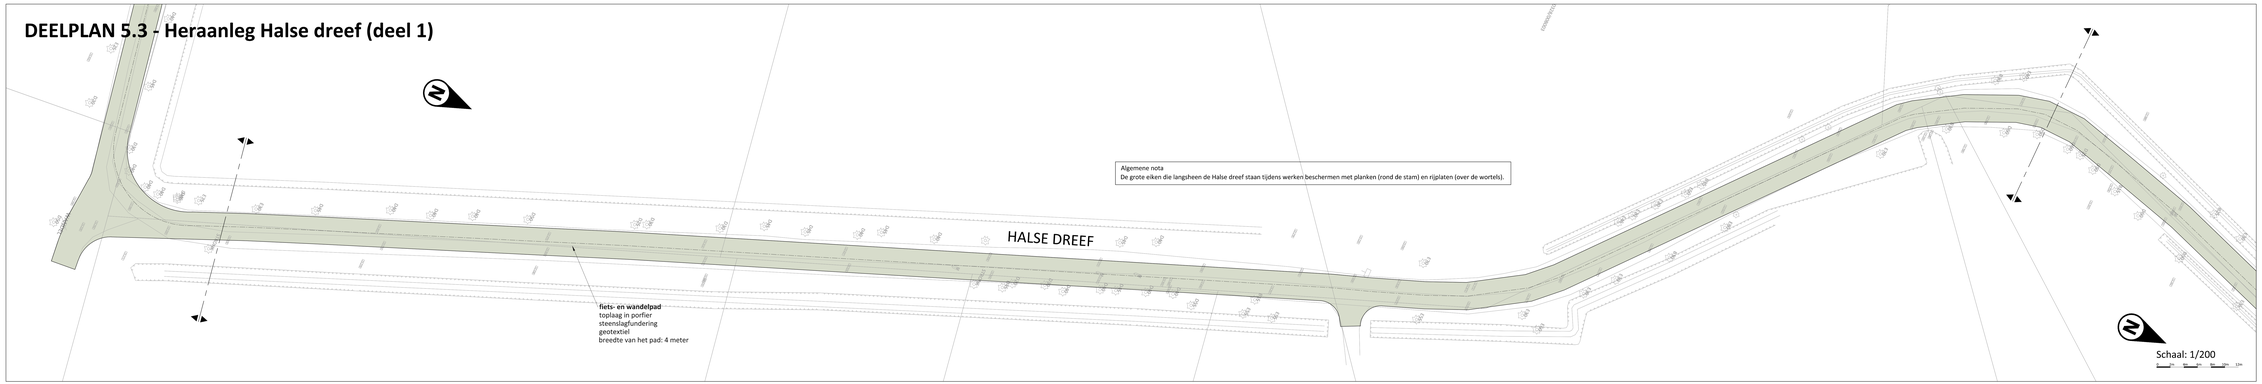

VLAAMSE LAND MAATSCHAPPIJ

anteagroup

Antea Group is gecertificeerd volgens ISO9001

Gemeente Zoersel en Zandhoven

Natuurinrichtingsproject
Zoerselbos

ONTWERP

GRONDPLAN
ONTWORPEN TOESTAND

DEELPLANNEN 5.1-5.2-5.3

Opgesteld door Antea Group:

Gert Stappaerts
Account Manager

Michael Ecran
Projectleider

Doc. nr. Antea Group: 421168

INDEX	DET	AARD	DATUM
A	SBE	Voorontwerp - opmaak	20/11/12
B	MEC	Ontwerp	2009/12/14
C	MEC	Ontwerp	2011/05/20
D	MEC	Ontwerp	2012/01/27
E	MEC	Ontwerp	2012/04/24
F	MEC	Ontwerp	2015/09/04
G			
H			
I			
J			

AANGEBRACHTE WIJZIGINGEN

Plan nr:

Schaal: zie plan

Formaat: A4

Gemeten: WPE

Bestand: 421168_SE_E_KEN_ZZ006.dwg

T:\PROJDIR\PKP\421168\CAD\LANDMAAT\421168_5005_VS_MEDIA_20120904.dwg

DEELPLAN 5.4 - Heraanleg Halse dreef (deel 2)

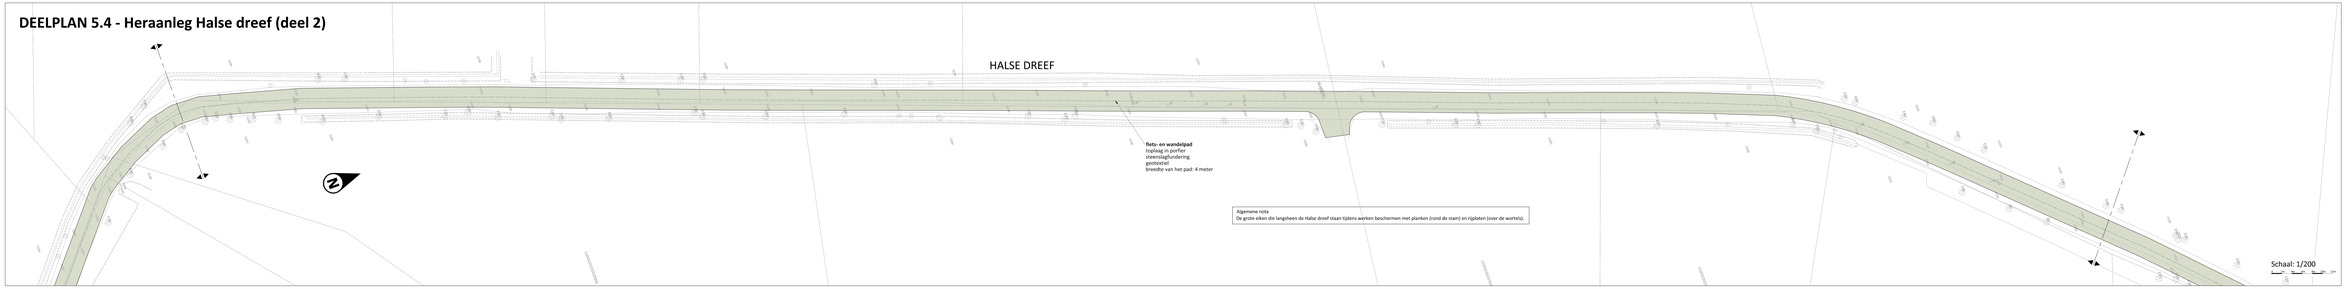

DEELPLAN 5.5 - Heraanleg Halse dreef (deel 2)

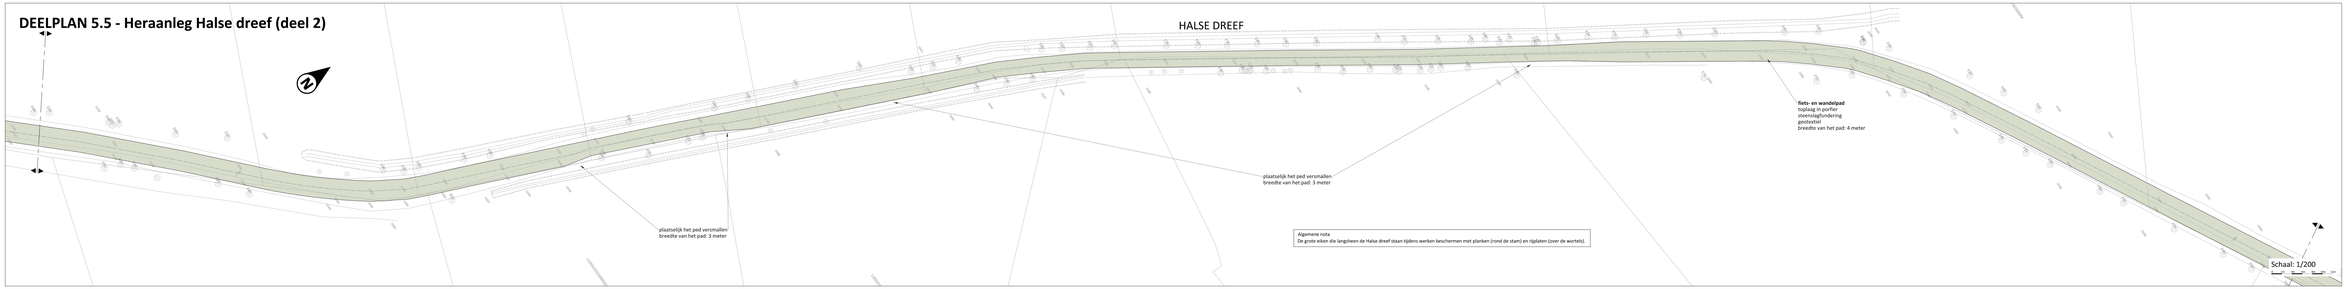

LEGENDA ONTWERP


DEELPLAN 5.6 - Heraanleg Halse dreef (deel 2) en paviljoentje

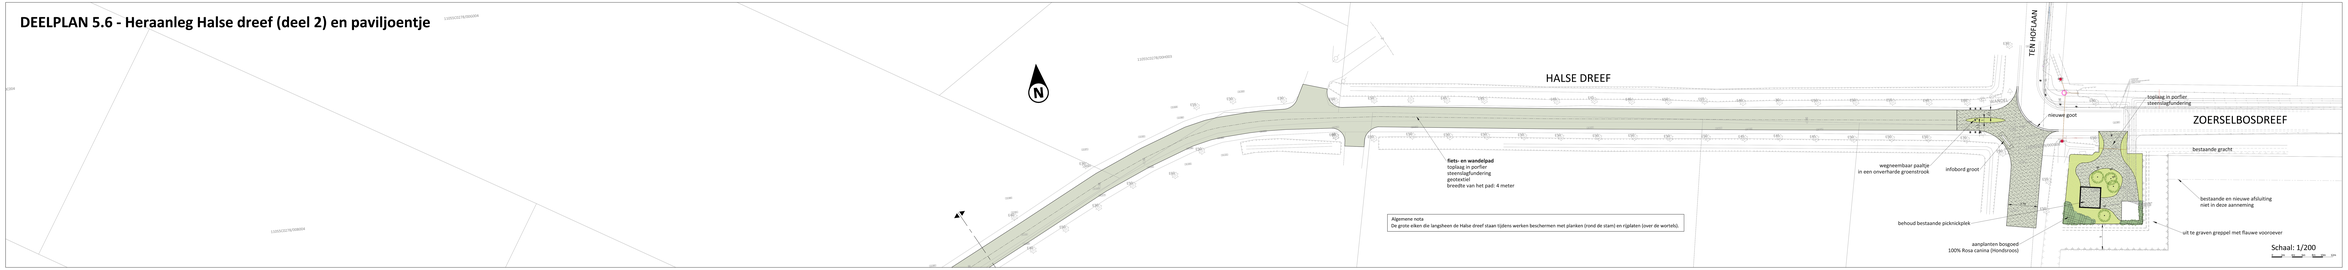

VLAAMSE LAND MAATSCHAPPIJ

anteagroup

Antea Group is gecertificeerd volgens ISO9001

Gemeente Zoersel en Zandhoven

Natuurinrichtingsproject
Zoerselbos

ONTWERP

GRONDPLAN
ONTWORPEN TOESTAND

DEELPLANNEN 5.4-5.5-5.6

Opgesteld door Antea Group

Gert Snapaerts
Account Manager

Michael Eran
Projectleiter

AANDEARDAGHT WIJZIGINGEN

WIJZIG	UIT	ADD	DATUM
A	MG	Voorontwerp - opmaak	2017/12/22
B	MG	Ontwerp	2019/12/16
C	MG	Ontwerp	2020/01/20
D	MG	Ontwerp	2021/05/20
E	MG	Ontwerp	2022/04/14
F	MG	Ontwerp	2022/06/24
G			
H			
I			
J			

Doc. nr. Antea Group: 401366

Plan nr: -

Schaal: zie plan

Formaat: A0

Gemeten: NTS

Bestand: G:\E\E-F\401366\Tekening\401366_DEEL 5A_ontwerp_2022-06-24.dwg

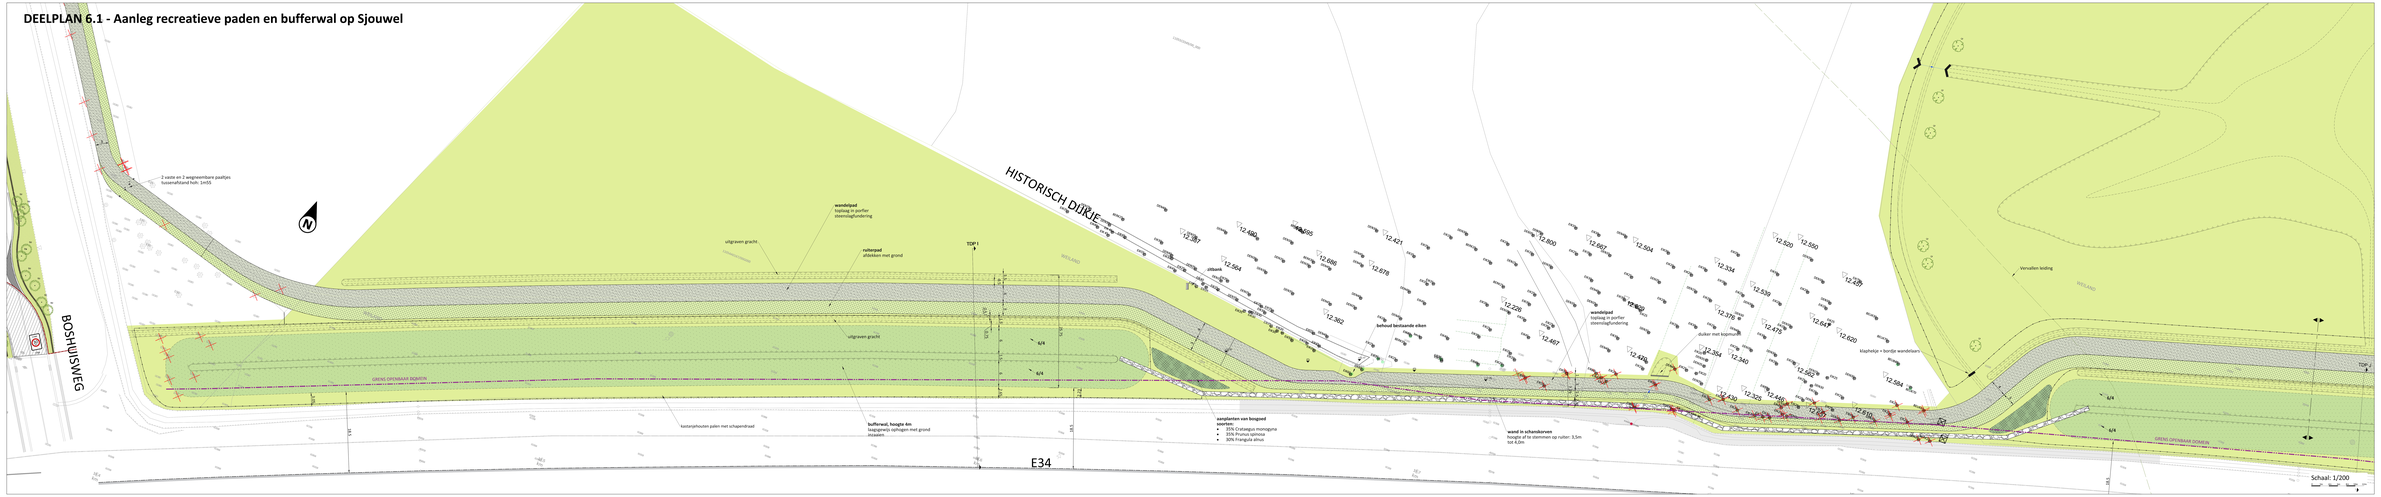

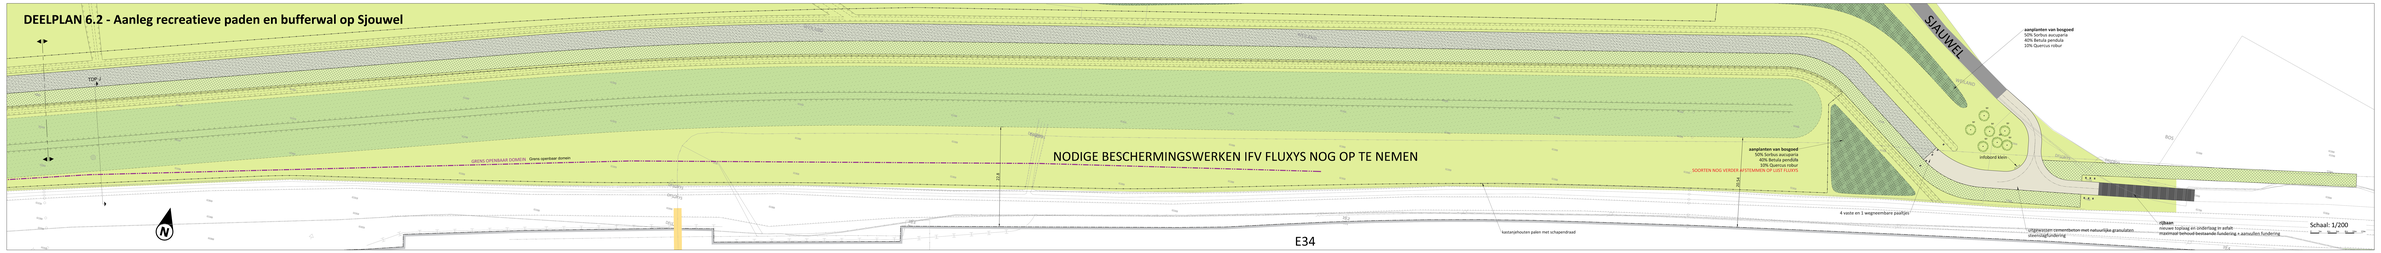

LEGENDA ONTWERP


VLAAMSE LAND MAATSCHAPPIJ

anteagroup
Antea Group is geverifieerd volgens ISO9001

Gemeente Zoersel en Zandhoven

Natuurinrichtingsproject
Zoerselbos

ONTWERP

GRONDPLAN
ONTWERPEN TOESTAND

DEELPLANNEN 6.1-6.2

Opgesteld door Antea Group

Zoeri Stappaerts
Account Manager

Michael Eyckx
Projectleider

Ctw. nr. Antea Group: 0172140

		LANDMEETKUNDE BEGRENZEN		
NUMMER	DATUM	OMSCHRIJVING		UITVOERDER


Auteursrechtelijk beschermd overeenkomstig wet van 22 maart 1886 (BS 27/04)

DEELPLAN 6.3 - Herinrichting gronden op Sjouwel

SITUERING DEELPLAN

LEGENDA ONTWERP


VLAAMSE LAND MAATSCHAPPIJ

anteagroup
Antea Group is geverifieerd volgens ISO9001

Gemeente Zoersel en Zandhoven

Natuurinrichtingsproject
Zoerselbos

ONTWERP

GRONDPLAN
ONTWEROPEN TOESTAND

DEELPLANNEN 6.3

Opgesteld door Antea Group

Zorri Stappaerts
Account Manager

Michael Eyckx
Projectleider


				Afmetinge 841 x 594
				Formaten A1
				Bestand 6.3.DP.L.ON.1000.dwg

Copyright Antea Group en/of Vlaamse Landmaatschappij. Niet voor commerciële doeleinden.

DEELPLAN 7.1 - Heraanleg Emmapaadje

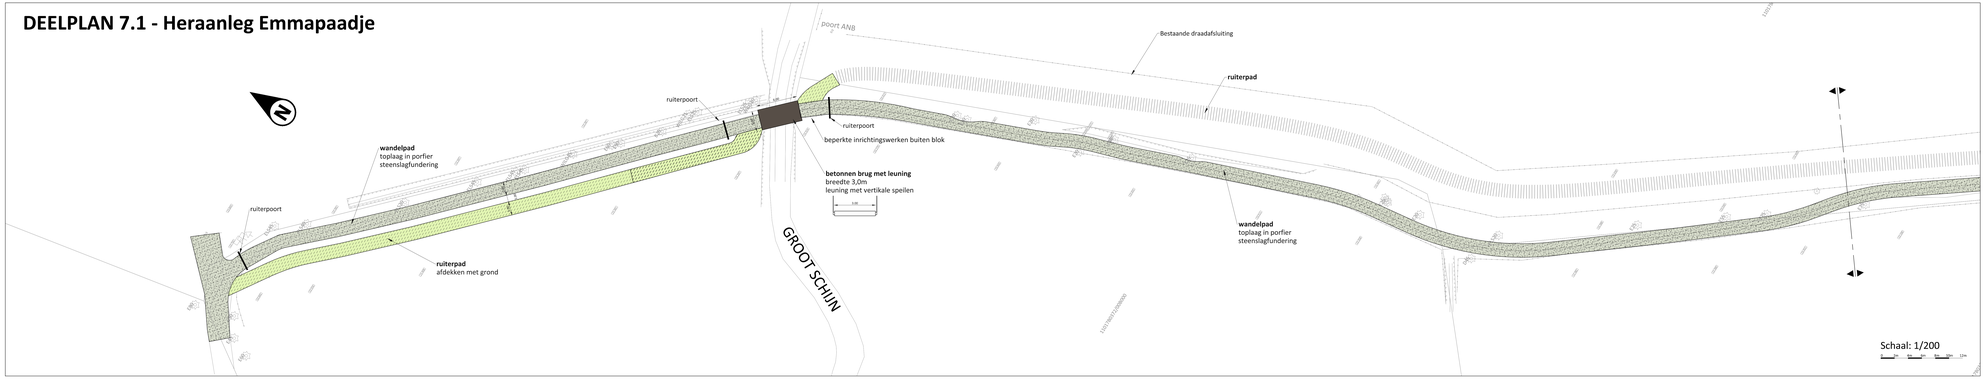

DEELPLAN 7.2 - Heraanleg Emmapaadje

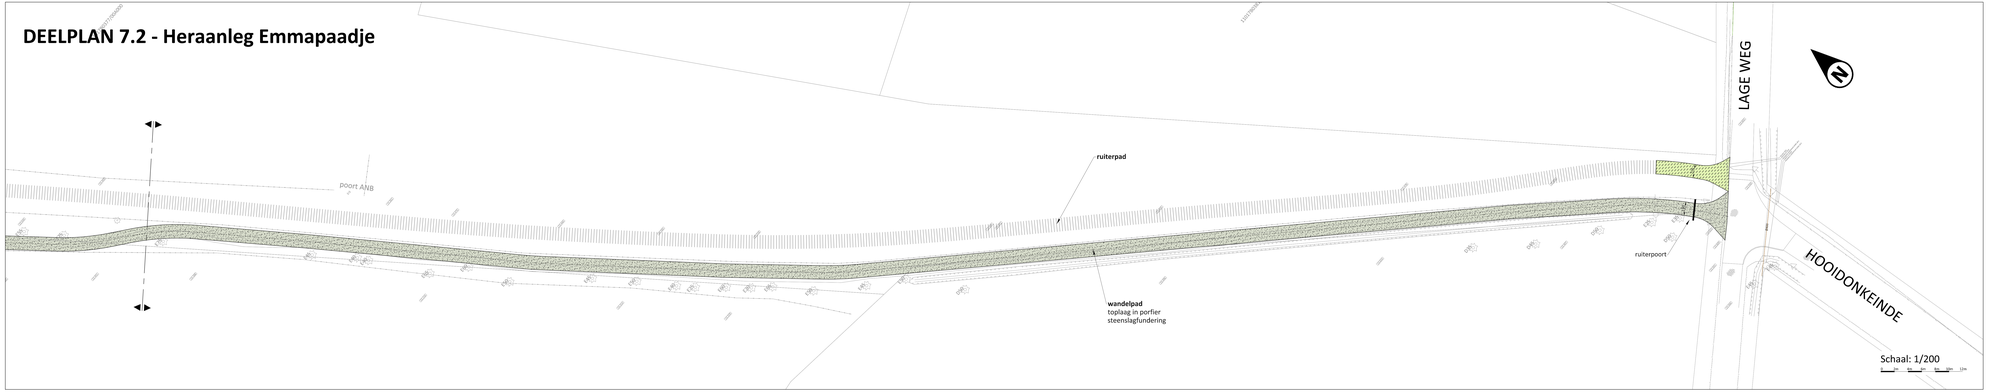

LEGENDA ONTWERP

- Gras dwalylar (gras-fly bepaling haaweiheden meetstaat)
- Uitgewaaiend cementbeton verharding met natuurlijke granulaten
- Kassteen
- Asfalt verharding
- Vernieuwen toplaag van bestaande asfalt verharding
- Grasbetonsteeg
- Porfierverharding
- Afdekken met grond (fly ruiterpad)
- Trace ruiterpad te bepalen in samenspraak met bidend ambtenaar
- Inzaaien met gras
- Hydraulisch inzaaien met gras
- Steenbestorting
- Schanderwan
- Aanplanten van boogsed
- Ruimen van grachten
- Betonnen wateropvoegel breedte 50cm, type IA1 (20x50cm)
- Betonnen wateropvoegel breedte 30cm, type IE1 (20x30cm)
- Betonnen trottoirband breedte 15cm, type IA (35x15cm 1:2)
- Betonnen trottoirband breedte 15cm, type IC1 (30x15cm)
- Betonnen trottoirband breedte 10cm, type ID1 (30x10cm vlak)
- Leiding Water
- Leiding kolk
- Straatuik
- Paaltje
- Rondhouten paaltje
- Ziljaark
- Infobord klein
- Infobord groot
- Thermoplastische markering
- Thermoplastische markering
- Quercus robur
- Rosa pendula

VLAAMSE LAND MAATSCHAPPIJ

anteagroup

Antea Group is gecertificeerd volgens ISO9001

Gemeente Zoersel en Zandhoven

Natuurinrichtingsproject
Zoerselbos

ONTWERP

GRONDPLAN
ONTWORPEN TOESTAND

DEELPLANNEN 7.1-7.2

Opgesteld door Antea Group

Gert Stappaerts
Account Manager

Michael Ecran
Projectleider

AANGEBRACHTE WIJZIGINGEN

INDEX	DATI	AARD	DATUM
A	SBE	Voorontwerp - opmaak	2017/11/17
B	MEC	Ontwerp	2020/12/16
C	MEC	Ontwerp	2021/05/06
D	MEC	Ontwerp	2022/01/21
E	MEC	Ontwerp	2022/04/14
F	MEC	Ontwerp	2022/05/04
G			
H			
I			
J			

Ops. nr. Antea Group: 421168

Plan nr: -

Schaal: zie plan

Formaat: a4

Gemeten: W/PE

Bestand: 421168_SE_E_001-2019.dwg

T:\DWG\BEMAP\421168\PLAN\GRBOR\421168_SWS_VO_MEDIA_2022R04.dwg

DEELPLAN 8 - Heraanleg wegen en paden Voorste en Middelste Bos

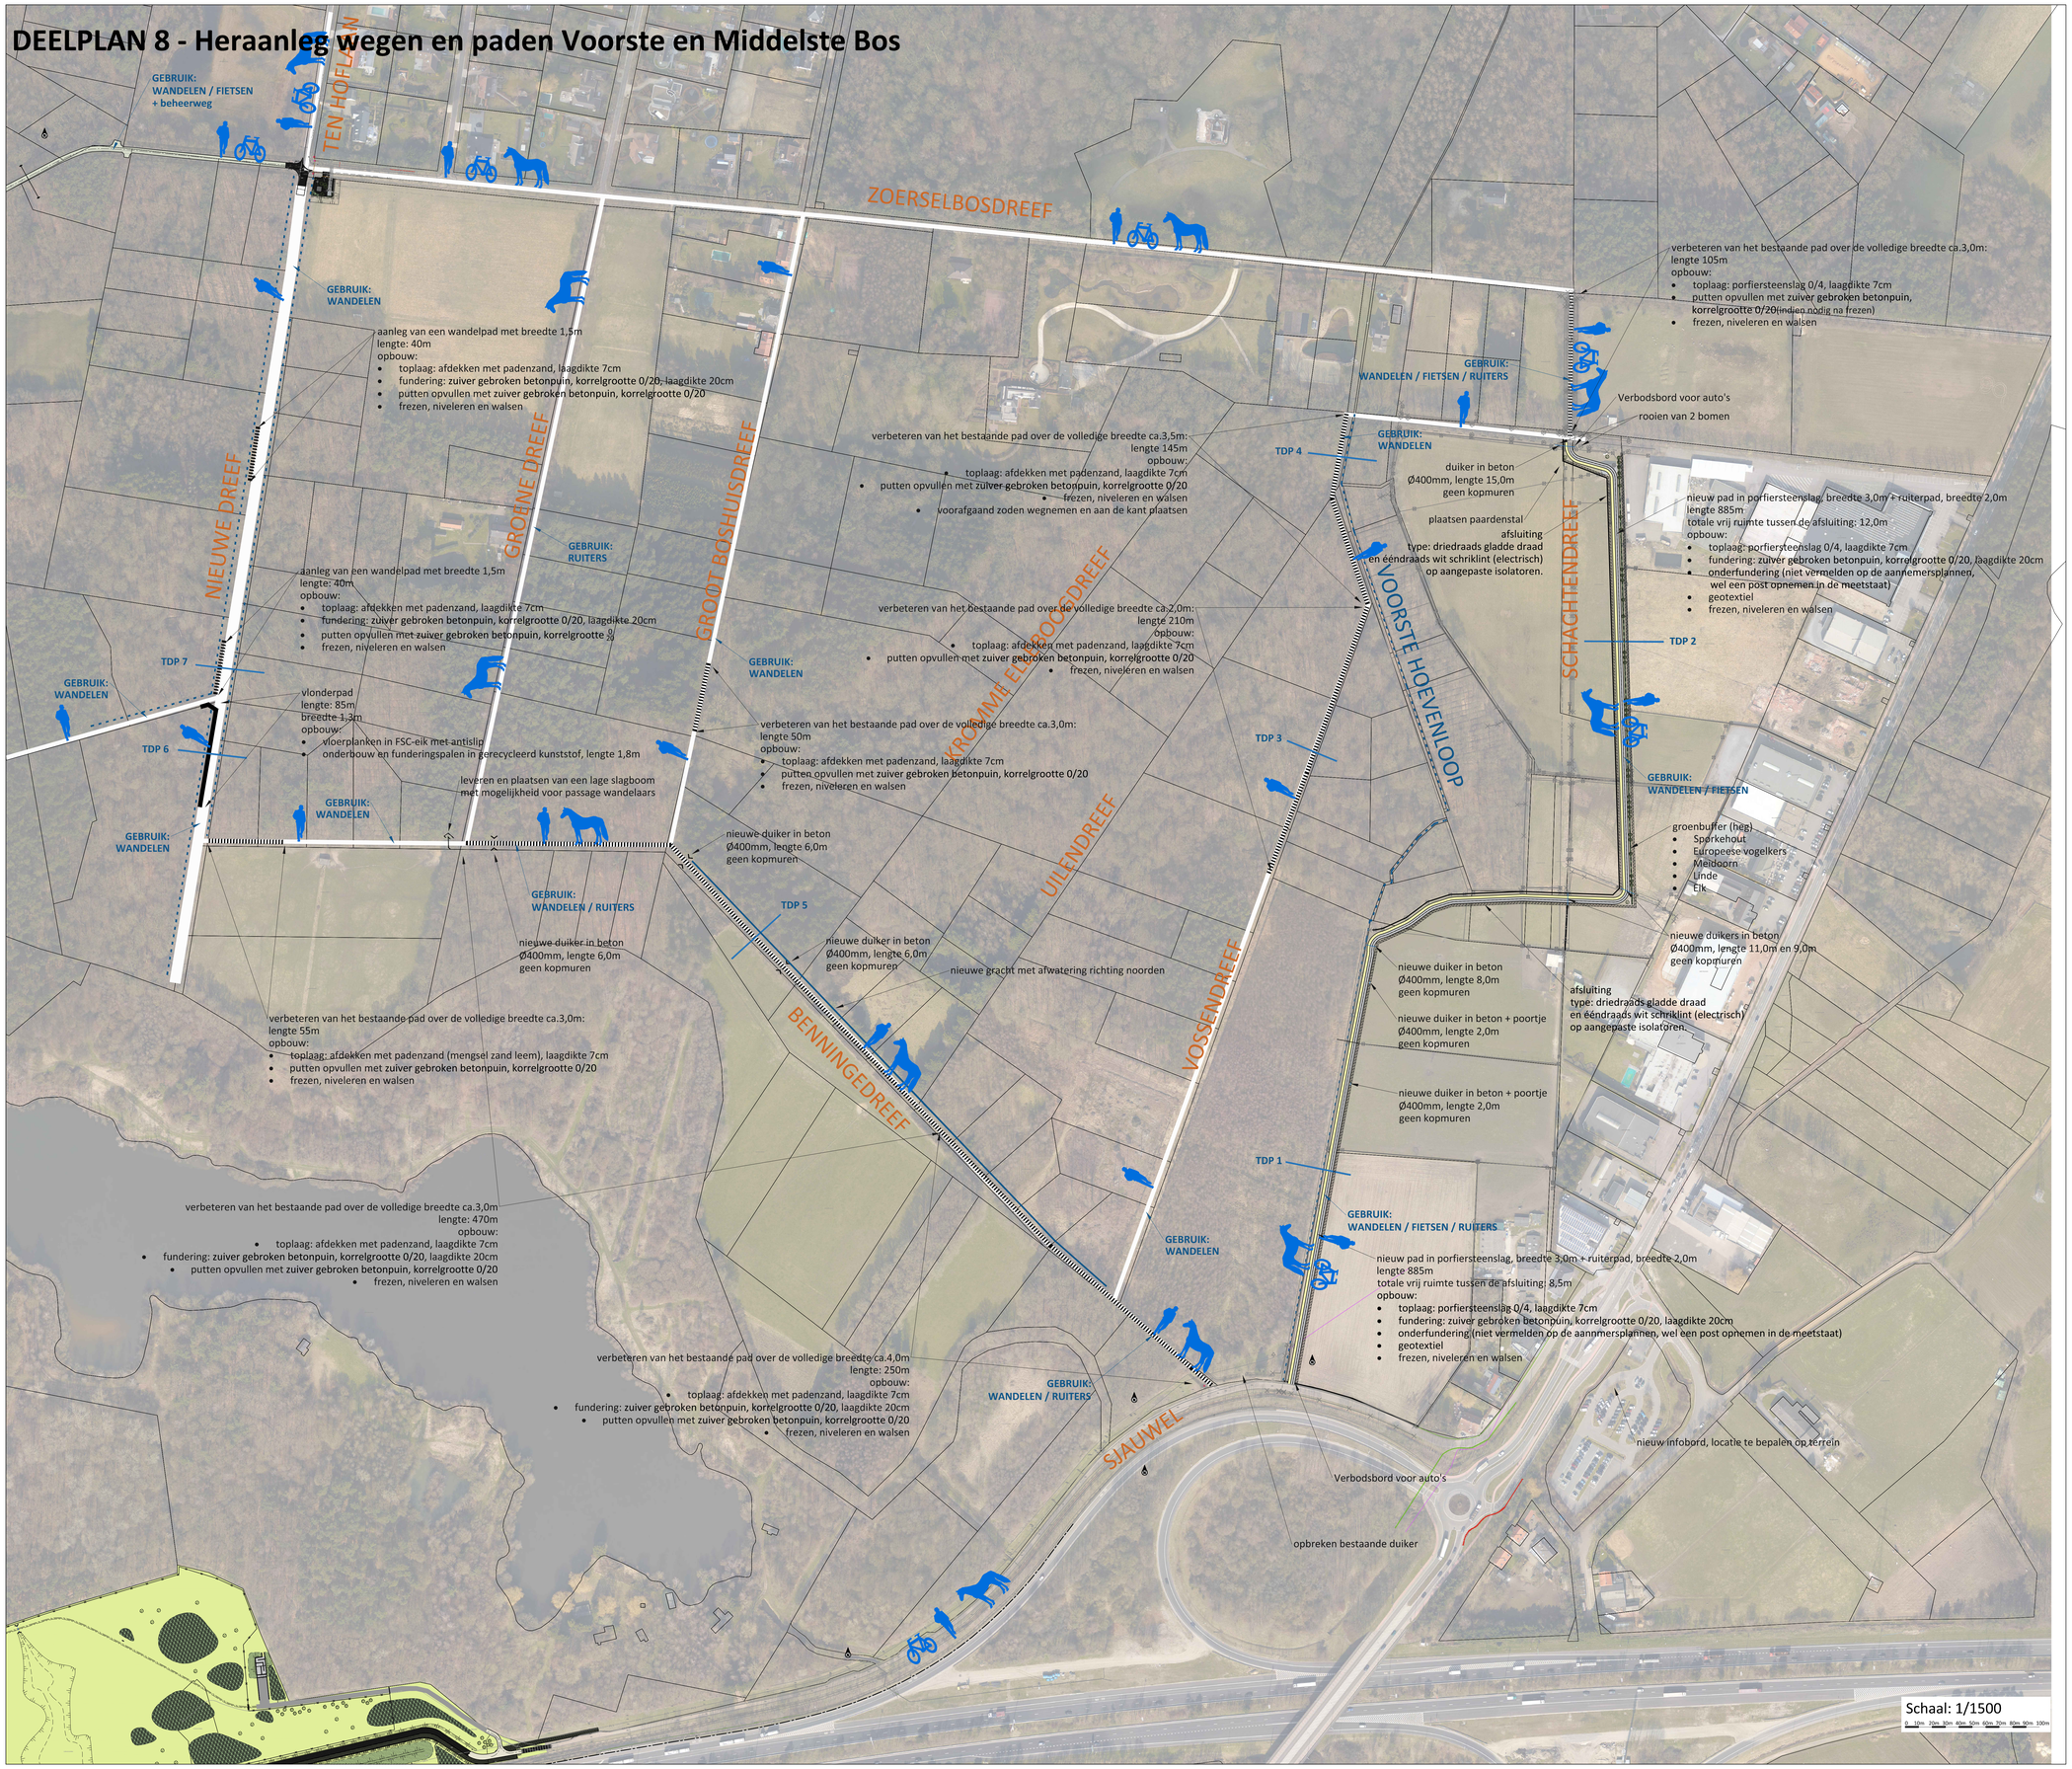

SITUERING DEELPLAN

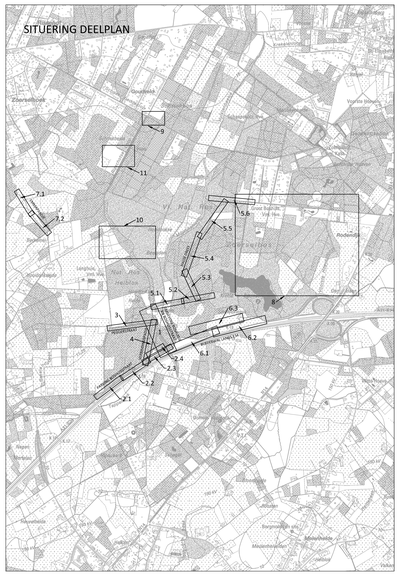

VLAAMSE LAND MAATSCHAPPIJ

anteagroup

Antea Group is gecertificeerd volgens ISO9001

Gemeente Zoersel en Zandhoven

Natuurinrichtingsproject
Zoerselbos

ONTWERP

GRONDPLAN
ONTWORPEN TOESTAND

DEELPLAN 8

Opgesteld door Antea Group

Gert Stappaerts
Account Manager

Michael Ecran
Projectleider

AANGEBRACHTE WIJZIGINGEN

INDEX	GET.	AARD	DATUM
A	SBE	Voorontwerp - opmaak	2017/11/23
B	MEC	Ontwerp	2020/12/16
C	MEC	Ontwerp	2021/05/26
D	MEC	Ontwerp	2022/01/20
E	MEC	Ontwerp	2022/04/14
F	MEC	Ontwerp	2022/05/04
G	MEC	Ontwerp	2022/06/01
H			
I			
J			

Dos. nr. Antea Group: 421168

Plan nr: -

Schaal: zie plan

Planopp: ..m²

Gemeten: WPE

Bestand: 421168_5005_VO_MEDIA_20220601.dwg

T:\B421000\NF\421168\F\421168\5000\421168_5005_VO_MEDIA_20220601.dwg

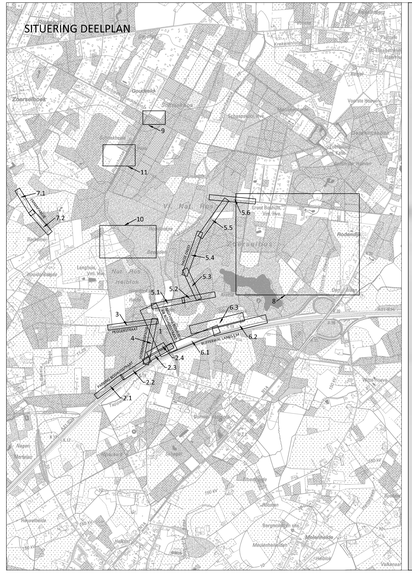
SITUERING DEELPLAN

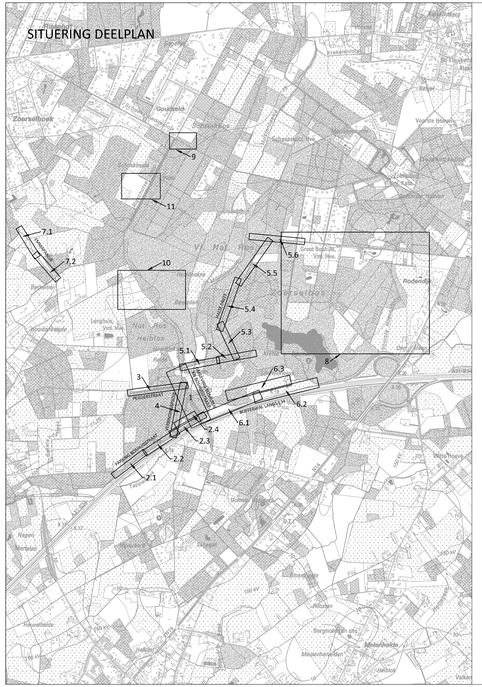
SITUERING DEELPLAN
Zoersel
Zoerselbos
Gouttekeu
Vlimmeren
Schoten
Schoteneiland

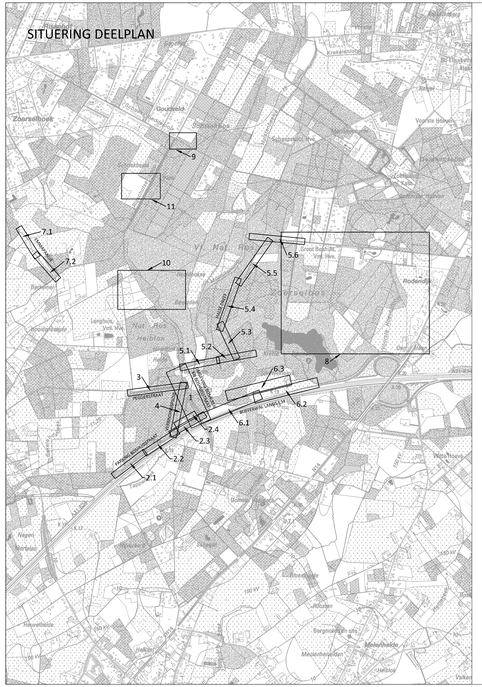
SITUERING DEELPLAN
Zoersel
Zoersel bos
