

- Legende**
- Inrichtingsmaatregelen:**
- Aanplant hoogstamboom (Ulmus laevis)
 - Aanplant gemengde hoogstamboomgaard
 - Aanplant knotwilg (Salix alba)
 - Aanplant beplantingsclusters (Crataegus monogyna)
 - Aanplant gemengde houtsingel
 - Aanleg natuurlijke oeverzone
 - Herinrichte moeraszone
 - Bestaande gracht

Richtlijnen voor aanleg

Aanplant van hoogstambomen (zie detail 1)

Tussenaafstand bomen	10 m in de rij - 5 m tussen de rijen
Maat plantsoen	10/12
Boompalen	Twee boompalen/boom (diameter 8 - 10 cm, lengte van 1,50 m), kastanjehout
Lengte berm	500 m

Aanplant gemengde boomgaard

Aantal	28
Tussenaafstand bomen	15 m
Plantverband	De bomen worden gemengd aangeplant in een raster (15 x 15)
Maat bomen	10/12 + 8x11 incl. drie boompalen, kastanjehout en lattenverbinding
Oppervlakte perceel	6.200 m ²

Aanplant knotwilgen



Tussenaafstand	10 m
Plantsoen	Footstokken bij voorkeur afkomstig van gezonde knotbomen in de omgeving

Aanplant beplantingsclusters (zie detail 2)

Maat bosplantsoen	40/80
Tussenaafstand bosplantsoen	1,5 m
Plantverband	Groepen van wisselende aantallen; minimum 3 en maximum 5 stuks

Aanplant gemengde houtsingel (zie detail 3)

Maat bosplantsoen	40/80
Tussenaafstand bosplantsoen	0,5 m (in de rij)
Plantverband	Ongelijke groepen van minimum 3 en maximum 8 stuks van dezelfde soort

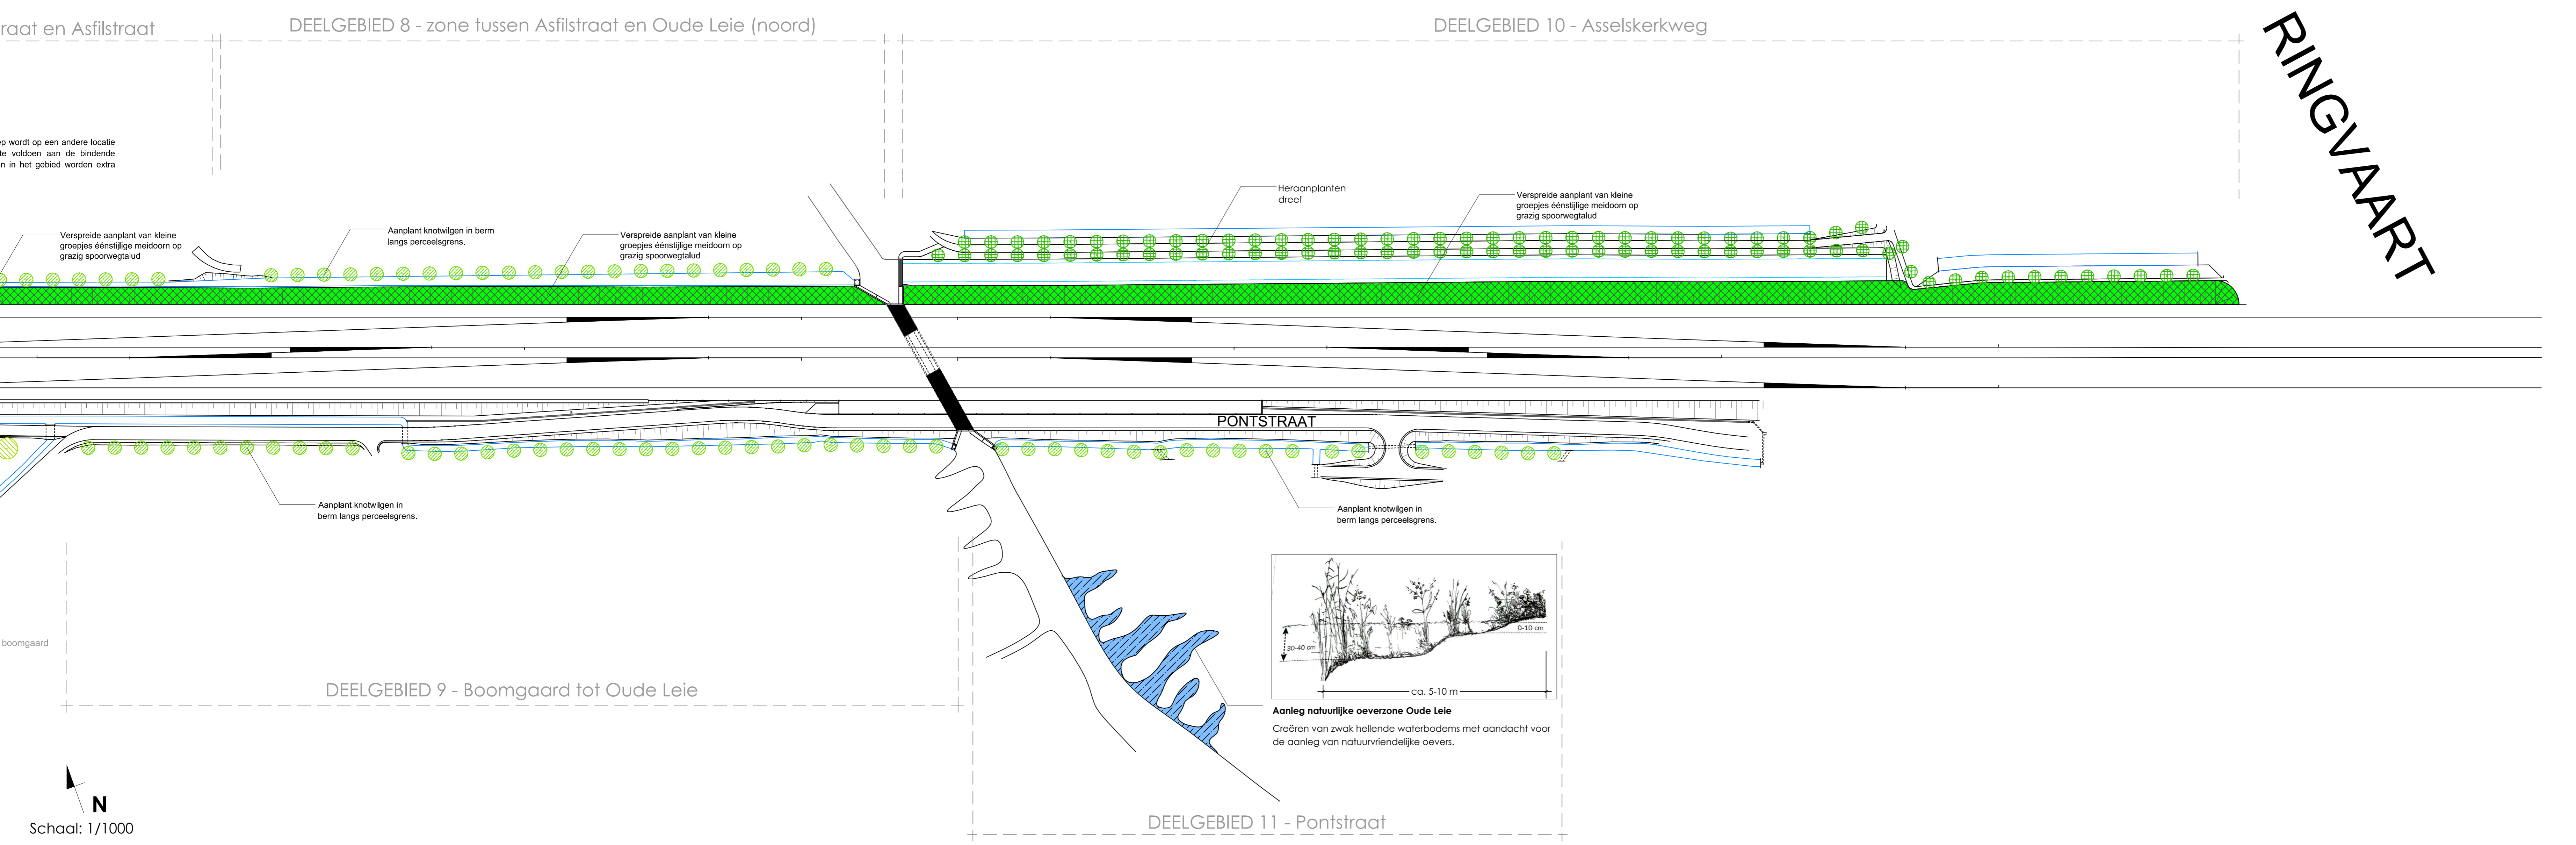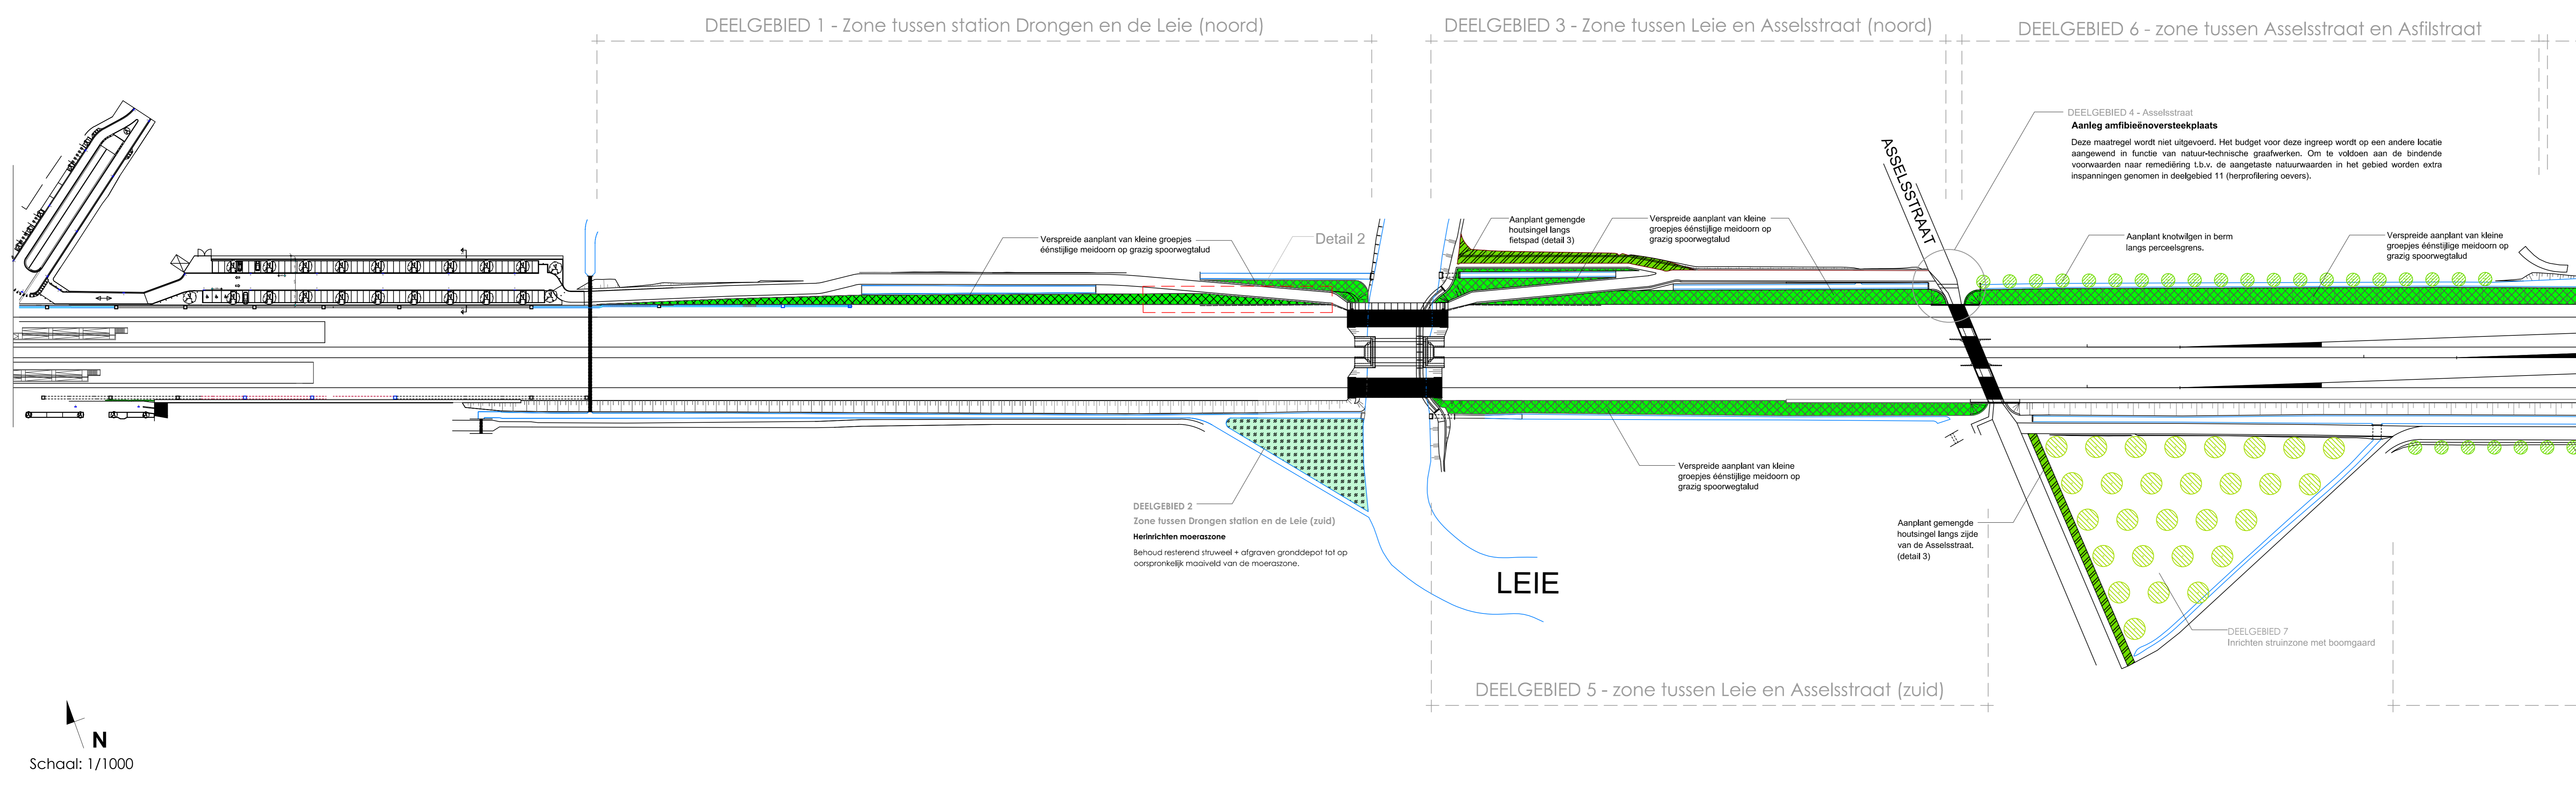

op wordt op een andere locatie te voldoen aan de bindende en in het gebied worden extra

SPOORVERBREDING DRONGEN

Inrichtingsmaatregelen

Inrichtings- en beheermaatregelen voor natuur en landschap in functie van de verbreding spoorlijn L50A tussen Drongen station en Ringvaart

PLANNR.: 1	SCHAAL: 1/1000	DATUM: Mei 2013
------------	----------------	-----------------

OPGEMAAKT DOOR: VLM
Ganzendries 149
9000 Gent
TEL: 09/2448500
FAX: 09/2448599

AFDELINGSHOOFD: Ir. R. VANCAUWENBERGHE

OPDRACHTGEVER: Infrabel NV
Marcel Broodthaersplein 2
1060 Brussel

PROJECTLEIDER: Ir. TOM VANDENDRIESSCHE

WILDRONGEN	Datum	De aanvrager	De bestemmings

N
Schaal: 1/1000

N
Schaal: 1/1000

